


ORIENTACJA

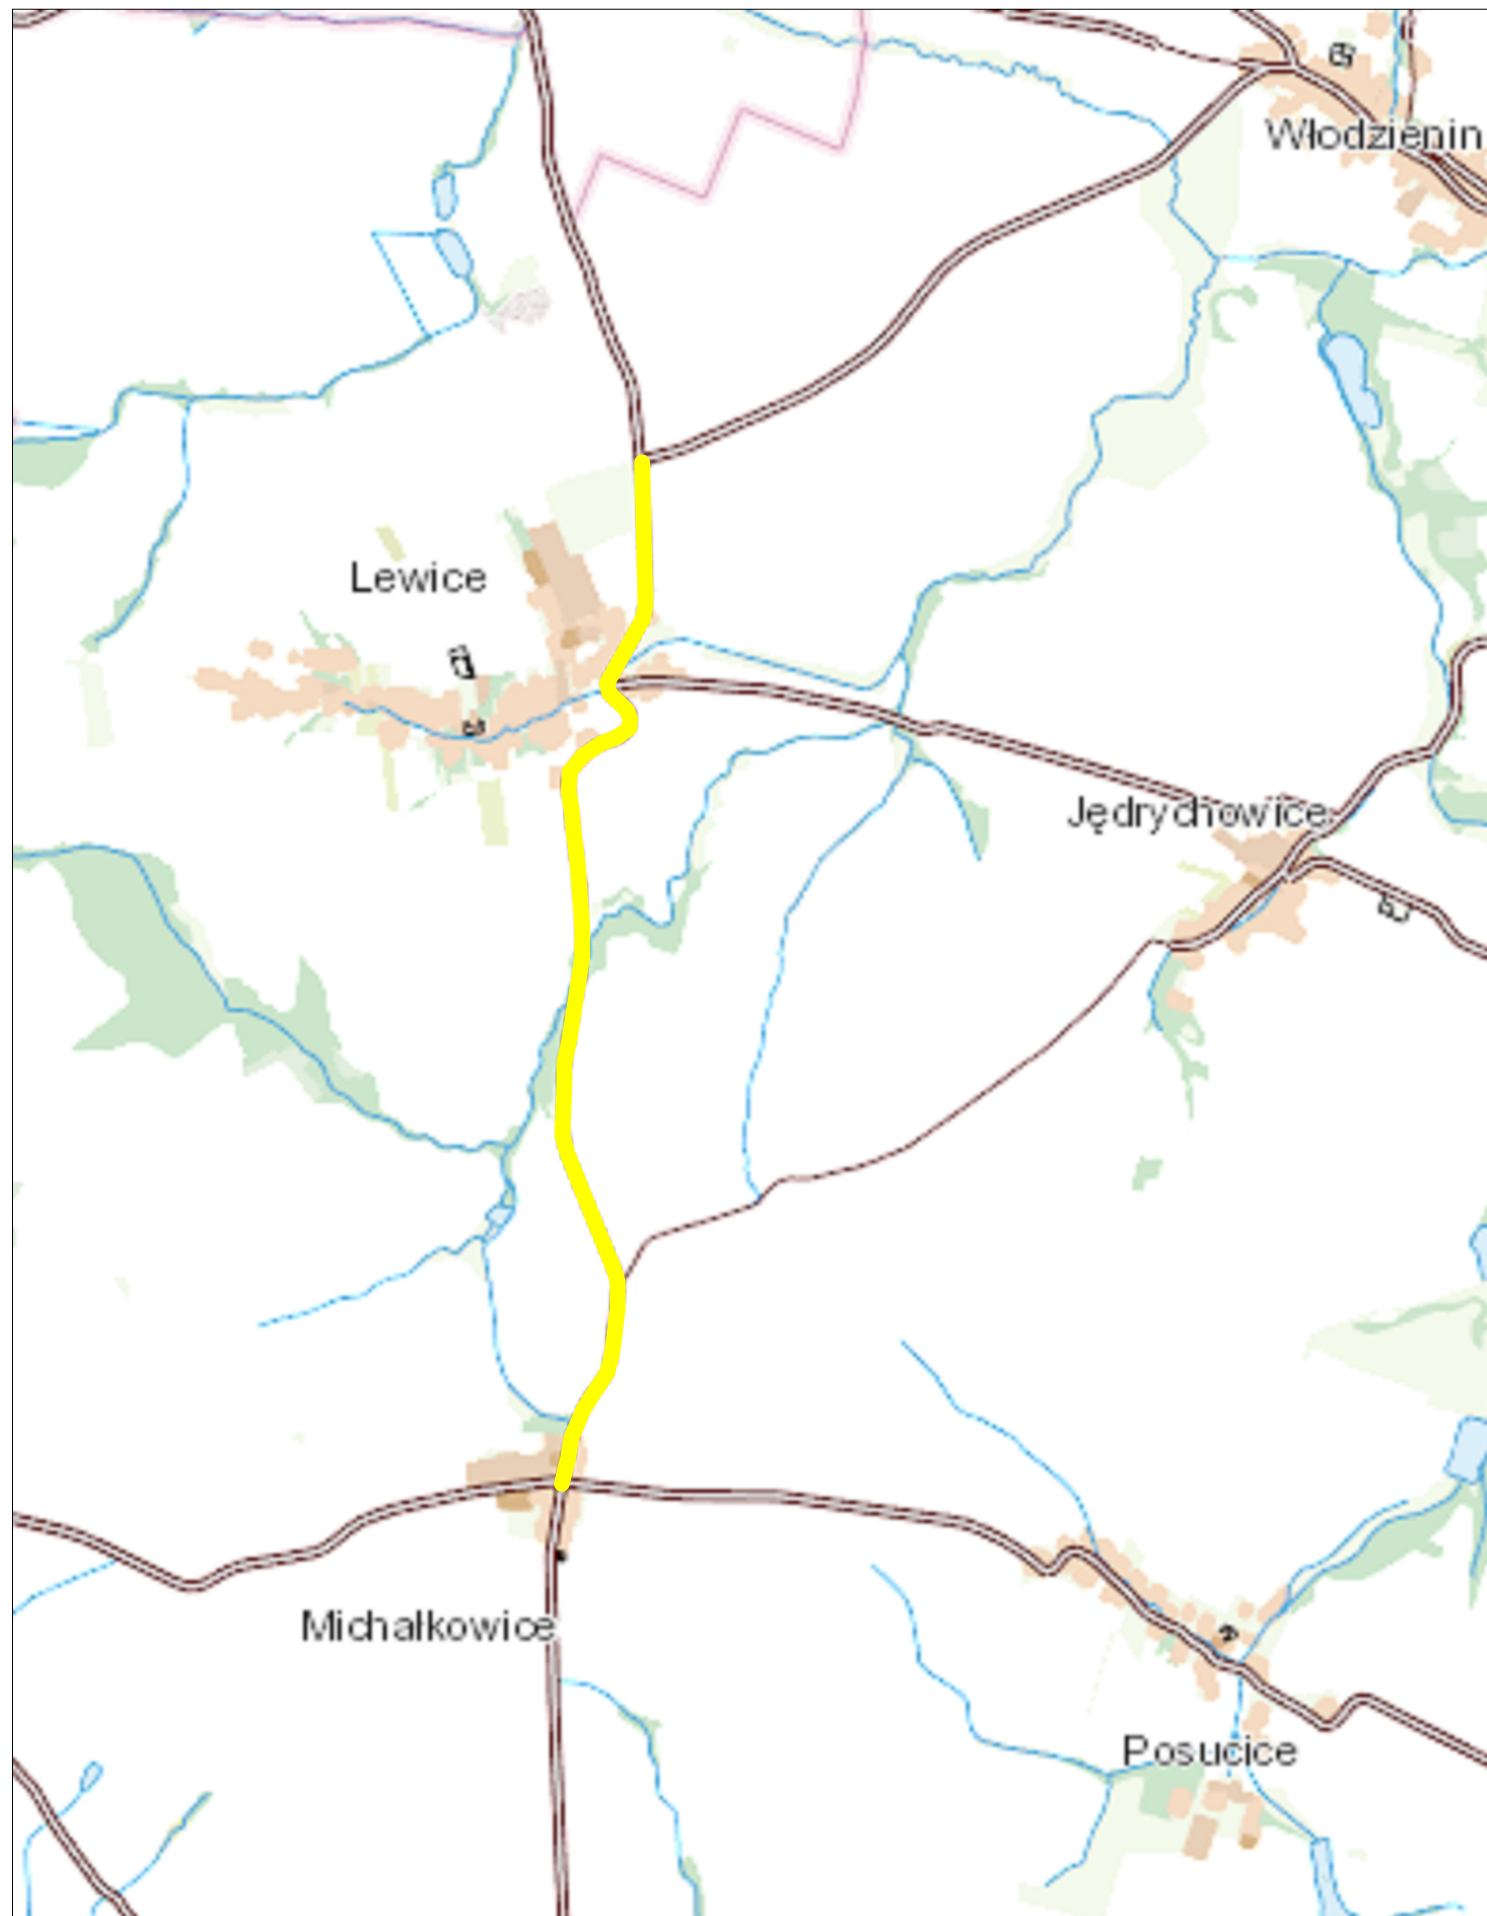

— - ZAKRES OPRACOWANIA

Projektowanie Konstrukcji Budowlanych
48-100 Głubczyce, Gadzowice 12B
tel. 609649201
e-mail: mariuszkupina@wp.pl



TEMAT:	PROJEKT PRZEBUDOWY DROGI POWIATOWEJ NR 12200 NA ODCINKU LEWICE - MICHAŁKOWICE ORAZ DROGI POWIATOWEJ NR 12410 W MIEJSCOWOŚCI LEWICE	
RYSUNEK:	RYSUNEK ORIENTACYJNY	
LOKALIZACJA:	OBRĘB LEWICE: dz. nr 827, 834, 841, 844, 886, 889, 892. OBRĘB MICHAŁKOWICE: dz. nr 1135.	
INWESTOR:	POWIAT GŁUBCZYCE, 48-100 Głubczyce, ul Kochanowskiego 15	
BRANŻA:	BUDOWLANA DROGOWA	
RYS.: D-1	SKALA: 1:500	DATA: czerwiec 2020
OPRACOWANIE: dr inż. Mariusz Kupina		PROJEKTANT: dr inż. Mariusz Kupina