PROJEKT - ELEMENTY **PZT** SKALA 1:50

PLAC ZABAW

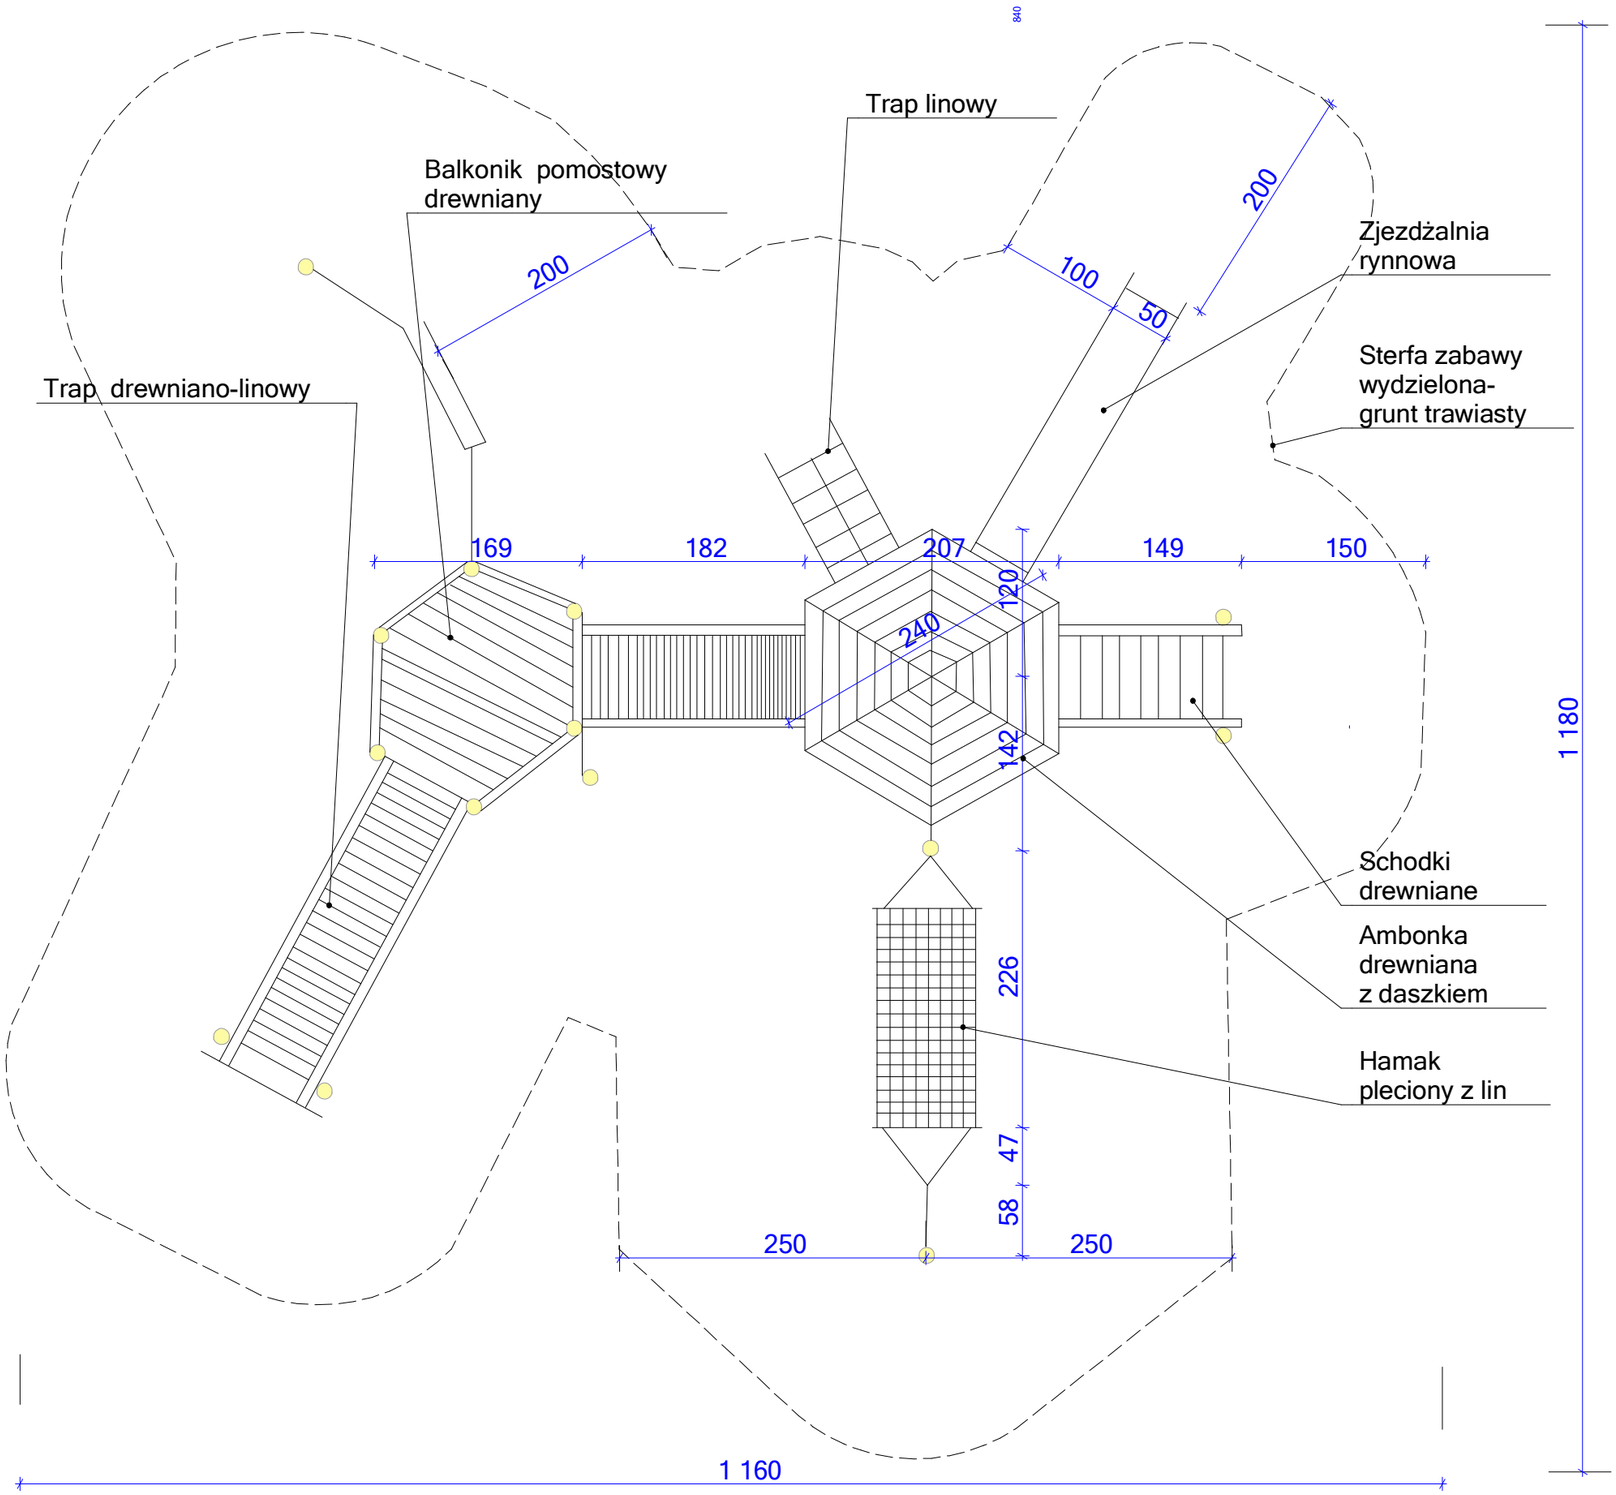

POWIERZCHNIA ZABUDOWY [PZ] 95 m^2

(powierzchnia strefy zabaw wytyczona- grunt trawiasty)

MATERIAŁ: KONSTRUKCJA DRENIANA, POWIERZCHNIE GŁADKIE, IMPREGNAT EKOLOGICZNY PRZECIW DRGRADACJI BIOLOGICZNEJ.
POSADOWIENIE STABILNE W GRUNCIE WG ZALECEŃ SZCZEGÓŁOWYCH PRODUCENTA.
Wysokośc posadzki ambonki 150 cm
Wysokość posadzki balkoniku 90 cm

ILUSTRACJA POGLĄDOWA

Jednostka projektowa	GOART BIURO PROJEKTOWE **GOART** BOŻENA TAMULSKA 66-400 Gorzów Wlkp. ul. Czereśniowa 6 NIP 599-100-71-40 Regon 210005087, tel 95 7223625, kom. +48 604 593503, e-mail:bt_biuro@interia.pl		
Zamierzenie inwestycyjne:	**DOKUMENTACJA PROJEKTOWA NA ZADANIE OBEJMUJĄCE BUDOWĘ I MODERNIZACJĘ INFRASTRUKTURY TURYSTYCZNEJ W NADLEŚNICTWIE KŁODAWA w ramach projektu POIS.02.04.00-0042/16 Obszary Natura 2000 szansą wzbogacenia różnorodności biologicznej Puszczy Gorzowskiej**		
Adres:	PGL LP Nadleśnictwo Kłodawa **dz n ew 576 i oddz. 459C**		
Inwestor:	Państwowe Gospodarstwo Leśne Lasy Państwowe Nadleśnictwo Kłodawa 66-415 Kłodawa ul. Gorzowska 31		
Stadium:	Faza: P.B. Branża: ARCHITEKTURA		
	Imię i nazwisko Nr uprawnień/cechy:	Data:	Podpis:
Projektował:	mgr inż.arch. Bożena Tamulska uprawnienia do projektowania bez ograniczeń w specjalności architektonicznej nr 0203	30.06.2019r.	
Data i miejsce wykonania:	Treść rysunku:	Skala:	Rysunek Nr:
30.06.2019r. Gorzów Wlkp.	**PROJEKT- NIERZYM** ELEMENTY **PZT** - PLAC ZABAW	1:50	A/1 Strona Nr: