


PROJEKT - ELEMENTY PZT SKALA 1:50

LEŚNA SKOCZNIA - PLANSZOWE SKOKI W DAL



ILUSTRACJA POGLĄDOWA

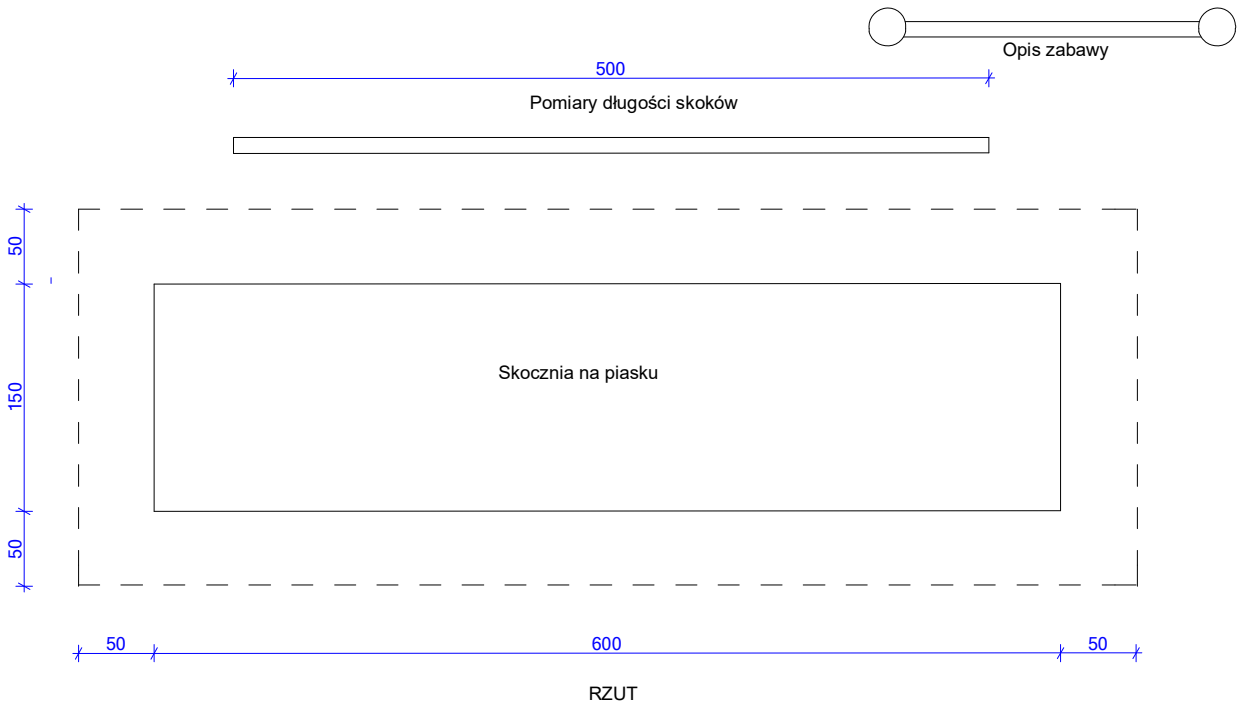

POWIERZCHNIA STREFY SKOKÓW W DAL 150cm x 600cm [9m²]
+ 0,5 m obrzeże; łącznie 250cm x 700cm
(powierzchnia strefy zabaw - skoków w dal). Wymiana gruntu na
piasek gr.40 cm.

MATERIAŁ:
1. PLANSZA STOJĄCA PRZY SKOCZNI 500cm x 90 cm-
konstrukcja drewniana; montaż na słupkach w gruncie-wg danych
producenta.
2. PLANSZA STOJĄCA - REGUŁY GRY- 150cm x 120cm-
konstrukcja drewniana; montaż na słupkach w gruncie-wg danych
producenta.

Jednostka projektowa	GOART BIURO PROJEKTOWE GOART BOŻENA TAMULSKA 66-400 Gorzów Wlkp. ul. Czereśniowa 6 NIP 599-100-71-40 Regon 210005087, tel 95 7223625, kom. +48 604 593503, e-mail:bt_biuro@interia.pl		
Zamierzenie inwestycyjne:	DOKUMENTACJA PROJEKTOWA NA ZADANIE OBEJMUJĄCE BUDOWĘ I MODERNIZACJĘ INFRASTRUKTURY TURYSTYCZNEJ W NADLEŚNICTWIE KŁODAWA w ramach projektu POIS.02.04.00-0042/16 Obszary Natura 2000 szansą wzbogacenia różnorodności biologicznej Puszczy Gorzowskiej		
Adres:	PGL LP Nadleśnictwo Kłodawa dz n ew 576 i oddz. 459C		
Inwestor:	Państwowe Gospodarstwo Leśne Lasy Państwowe Nadleśnictwo Kłodawa 66-415 Kłodawa ul. Gorzowska 31		
Stadium:	Faza: P.B. Branża: ARCHITEKTURA		
Projektował:	mgr inż.arch. Bożena Tamulska uprawnienia do projektowania bez ograniczeń w specjalności architektonicznej nr 0203	Data: 30.06.2019r.	Podpis:
Data i miejsce wykonania: 30.06.2019r. Gorzów Wlkp.	Treść rysunku: PROJEKT - NIERZYM ELEMENTY PZT - LEŚNA PLANSZOWA SKOCZNIA W DAL	Skala: 1:50	Rysunek Nr: A/3 Strona Nr: