


Węzeł wodomierzowy dla przyłączy wodociagowych

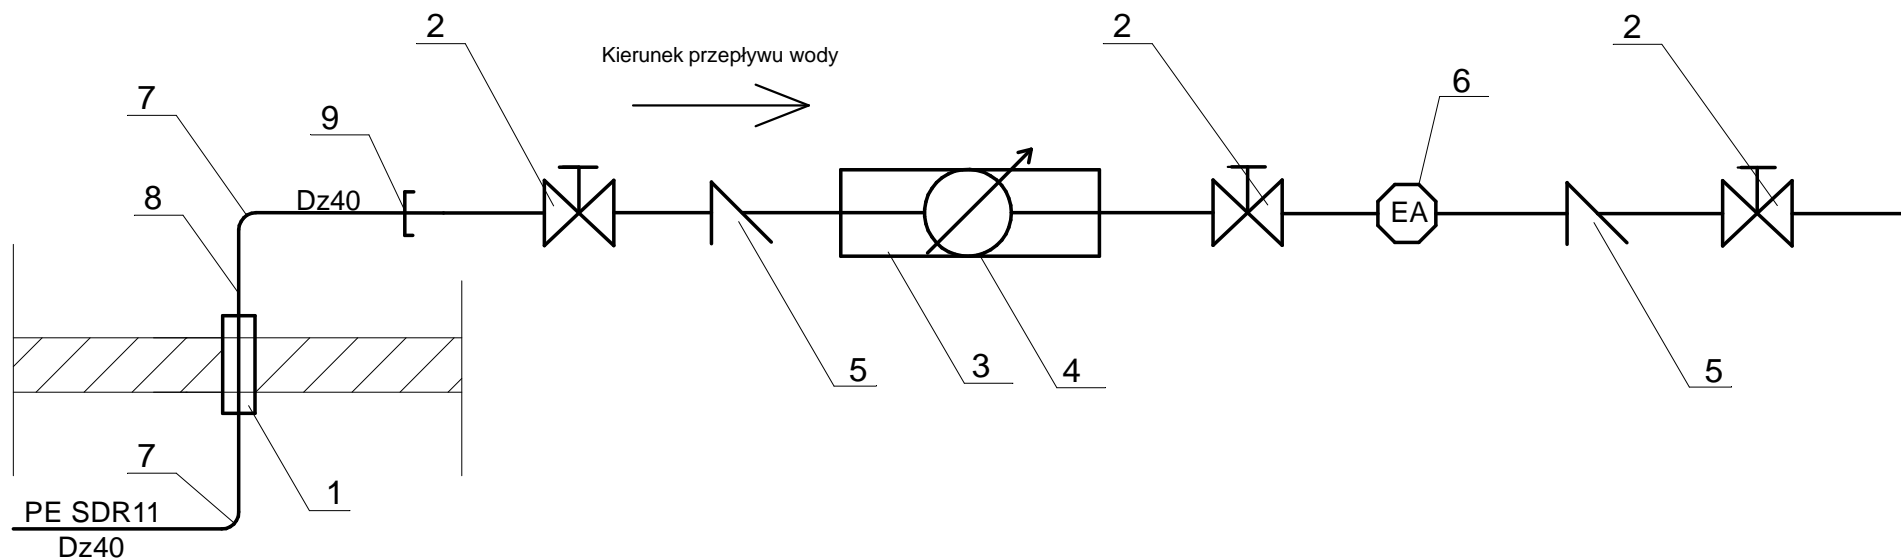

POZ.	WYSZCZEGÓLNIENIE
1	Przejście szczelne przez ścianę dla rur z PE100 Dz40 - Dz90
2	Zawór odcinający grzybkowy 3/4"
3	Uchwyt montażowy (konsola) dla wodomierza 3/4"
4	Wodomierz z przyłączem gwintowanym 3/4"
5	Filtr skośny do wody gwintowany 3/4"
6	Zawór zwrotny antyskażeniowy EA 3/4" z możliwością nadzoru zgodny z PN-EN1717
7	Kolano 90° PE Dz40
8	Rura PE100 SDR11 Dz40, L=1m
9	Przejście PE Dz40/ stal 3/4"

Wykonawca:	"ALFA" Bożena Habrajska ul. Żeliwna 38, 40-599 Katowice			
temat:	"Opracowanie dokumentacji projektowo - kosztorysowej budowy sieci kanalizacji na terenie Lubsza"			
adres:	Lubsza, Gmina Woźniki			
inwestor:	Gmina Woźniki, ul. Rynek 11, 41-289 Woźniki			
projektował:	mgr inż. Rafał Górny nr ewid. upr. DPL/1349/PBS/17			
opracował:	mgr inż. Przemysław Marek			
sprawdził:	mgr inż. Cezary Stępień nr ewid. upr.443/02			
branża: sanit.	stadium: proj. budowlany	data: 06.2020	skala: -	rys.nr 6
temat rysunku:	Schemat zestawu wodomierzowego			