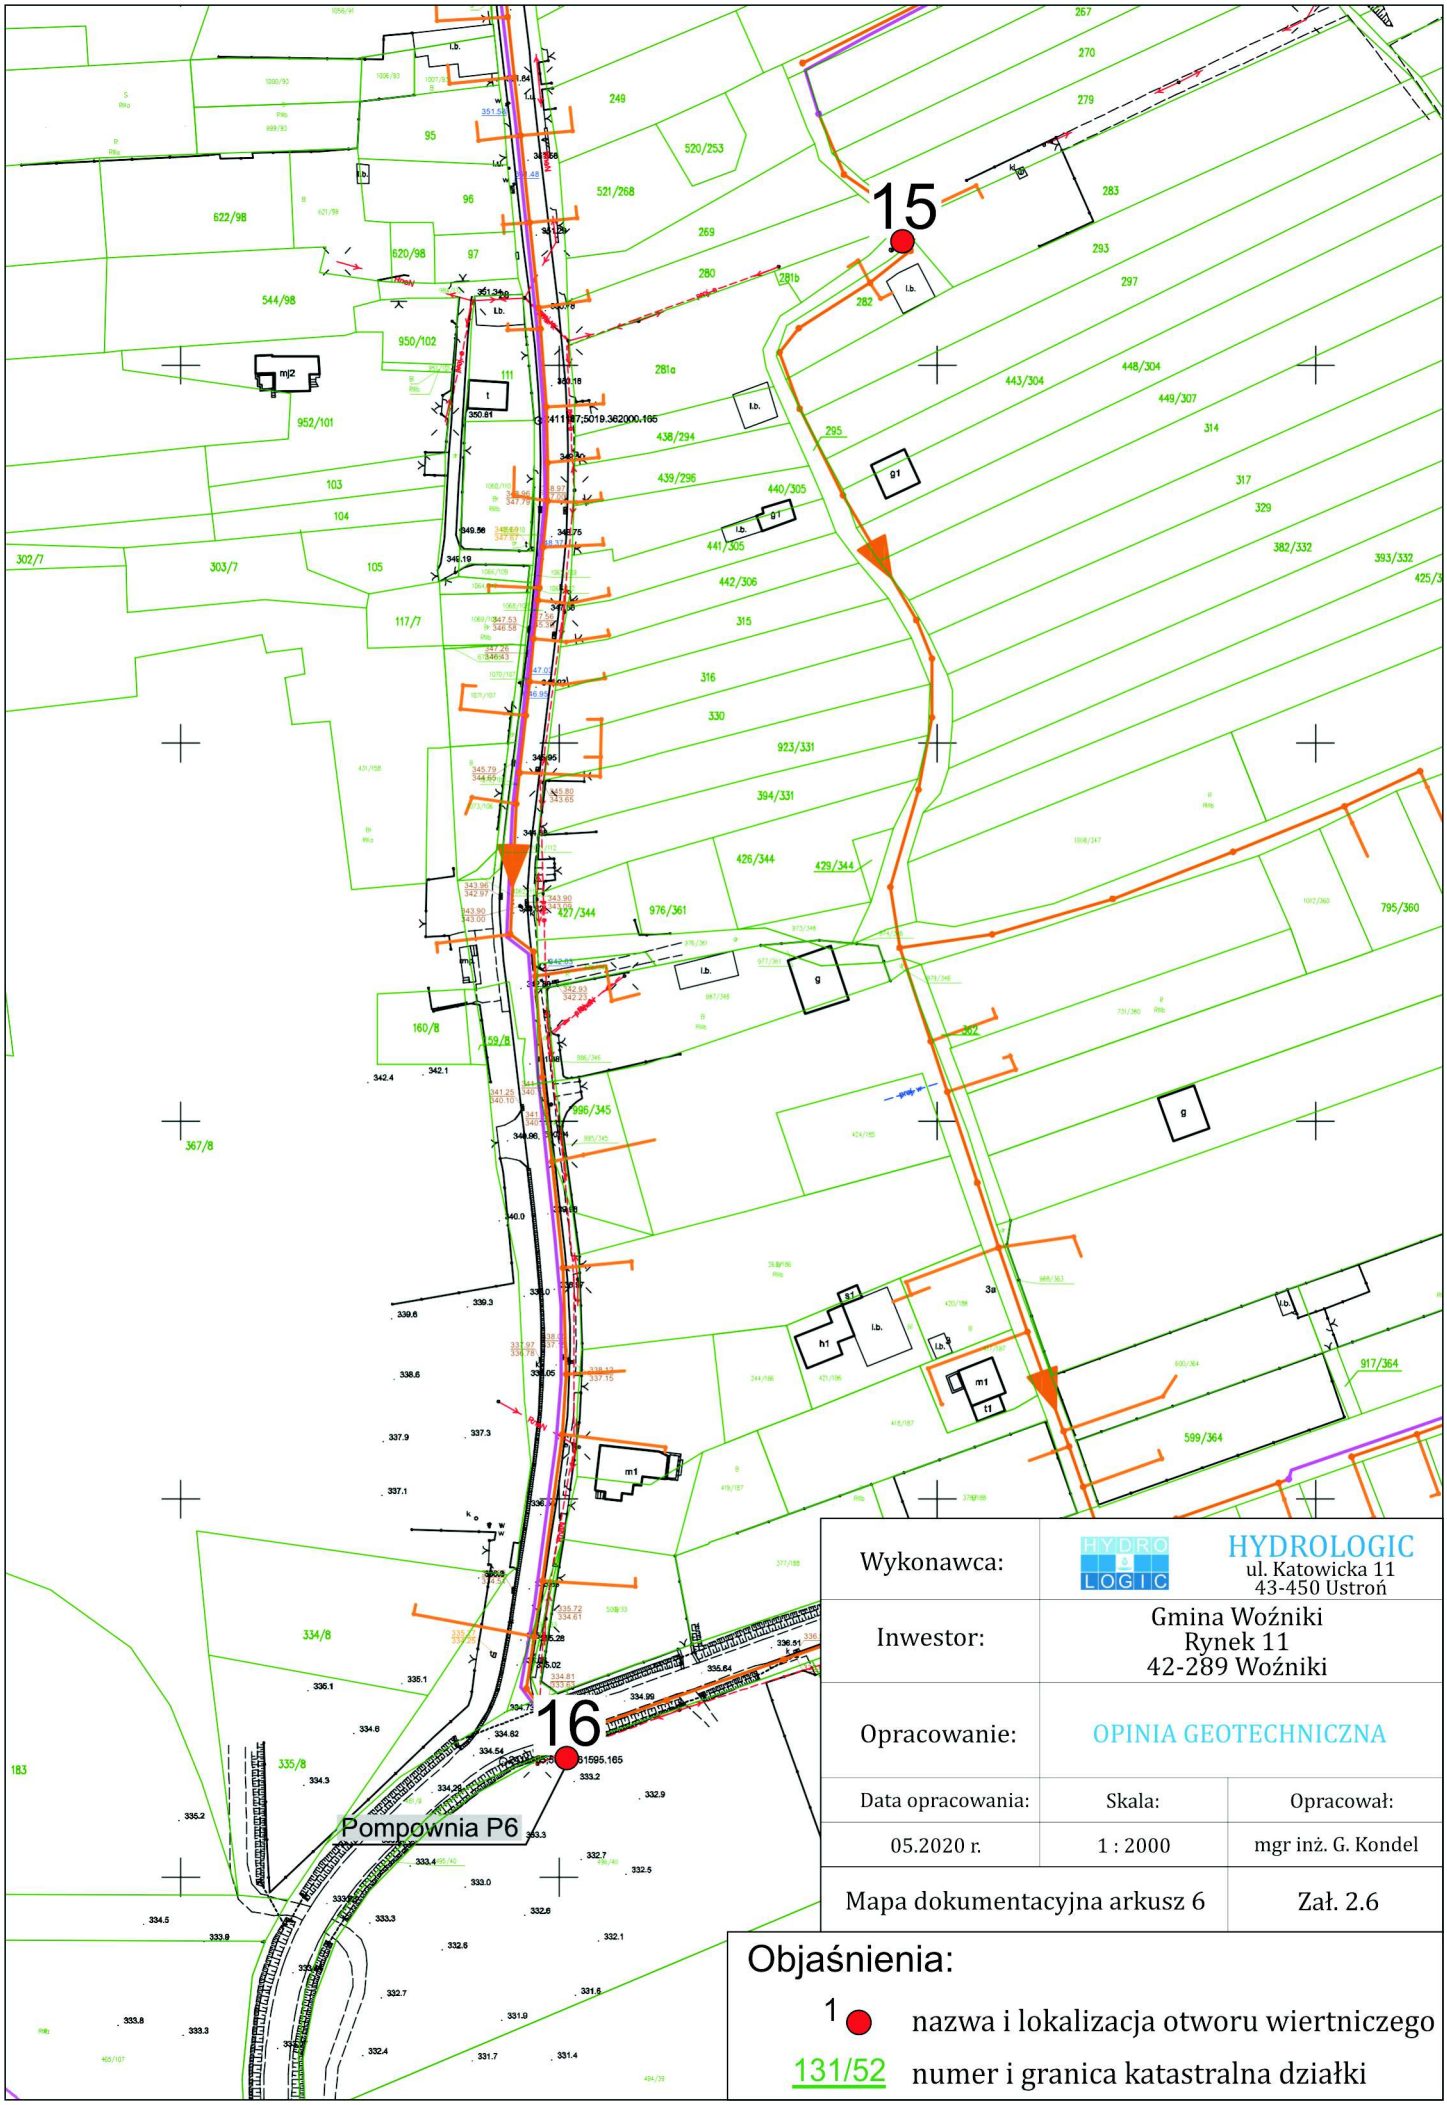

Wykonawca:	HYDROLOGIC ul. Katowicka 11 43-450 Ustroń	
Inwestor:	Gmina Woźniki Rynek 11 42-289 Woźniki	
Opracowanie:	OPINIA GEOTECHNICZNA	
Data opracowania:	Skala:	Opracował:
05.2020 r.	1 : 2000	mgr inż. G. Kondel
Mapa dokumentacyjna arkusz 6		Zał. 2.6

Objaśnienia:

1 nazwa i lokalizacja otworu wiertniczego

131/52 numer i granica katastralna działki