


Rys. 12. Schemat trasowy światłowodów w kompleksie budynków W. Pola - bud B - piętro 2

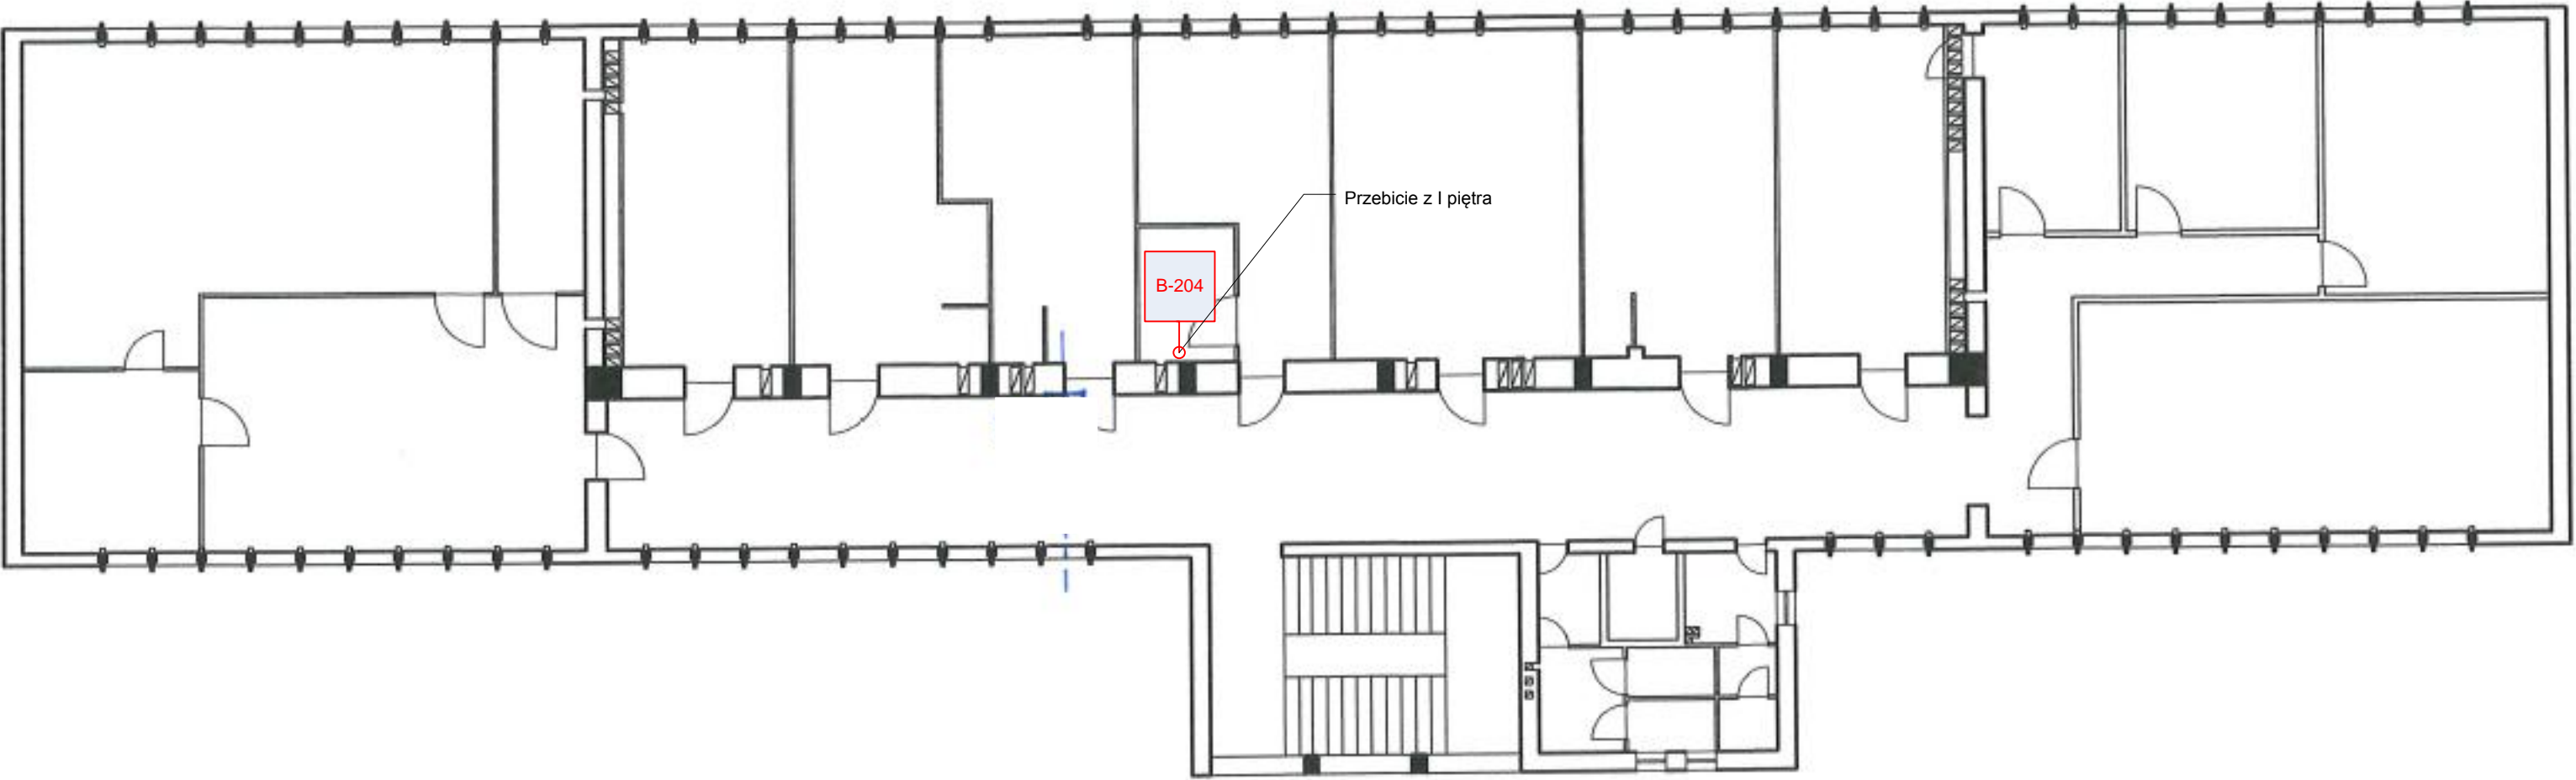

Legenda

○ - Przebiecie między piętrami lub budynkami

1-7 – Nr trasy wg tabeli 1

