


Rys. 13. Schemat trasowy światłowodów w kompleksie budynków W. Pola - bud A - wysoki parter

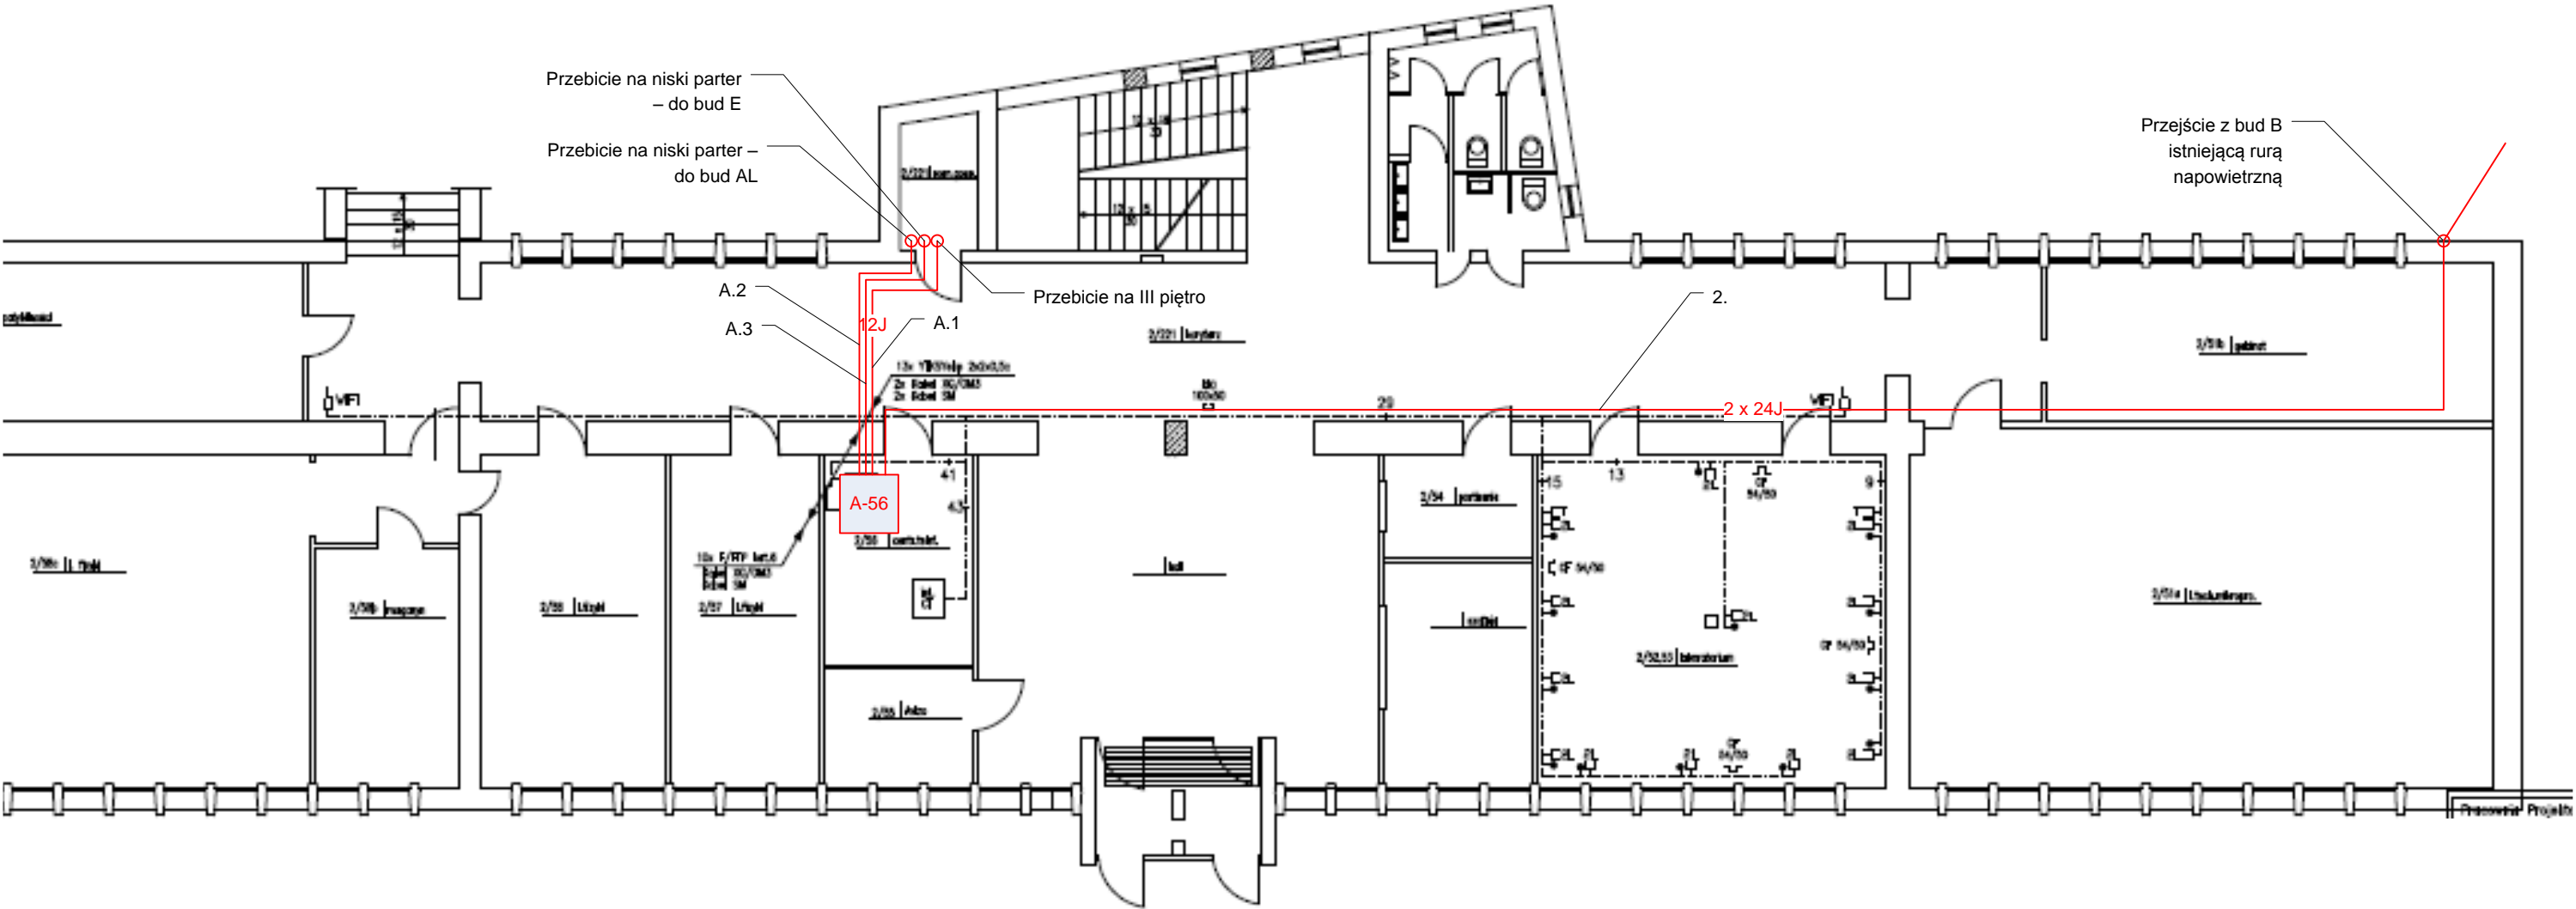

Legenda

○ - Przebiecie między piętrami lub budynkami

1-7, A1 – Nr trasy wg tabeli 1

