


Rys. 14. Schemat trasowy światłowodów w kompleksie budynków W. Pola - bud A - piętro 3

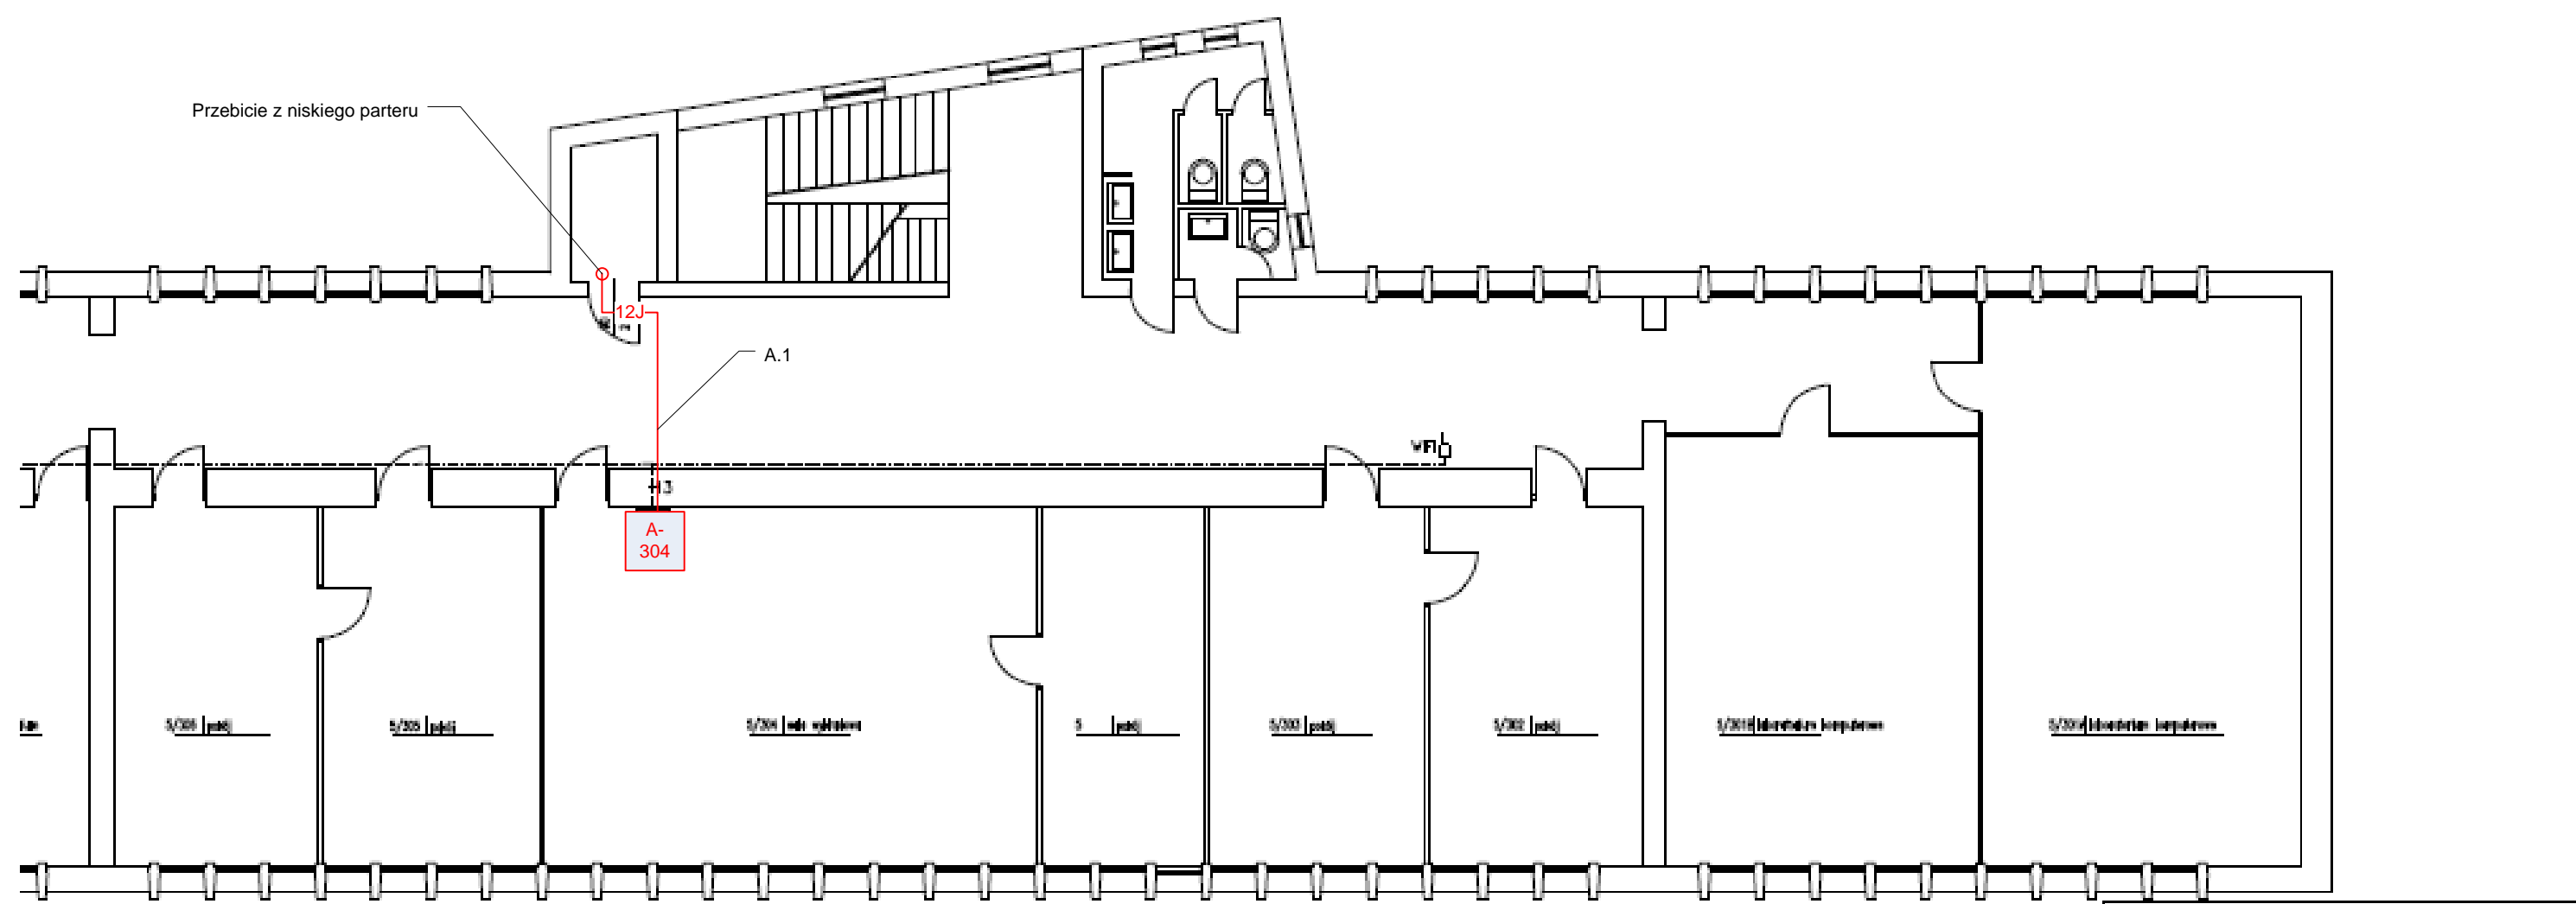

Legenda

○ - Przebiecie między piętrami lub budynkami

1-7,A.1 – Nr trasy wg tabeli 1

1 m.

