


Rys. 15. Schemat trasowy światłowodów w kompleksie budynków W. Pola - bud A - niski parter

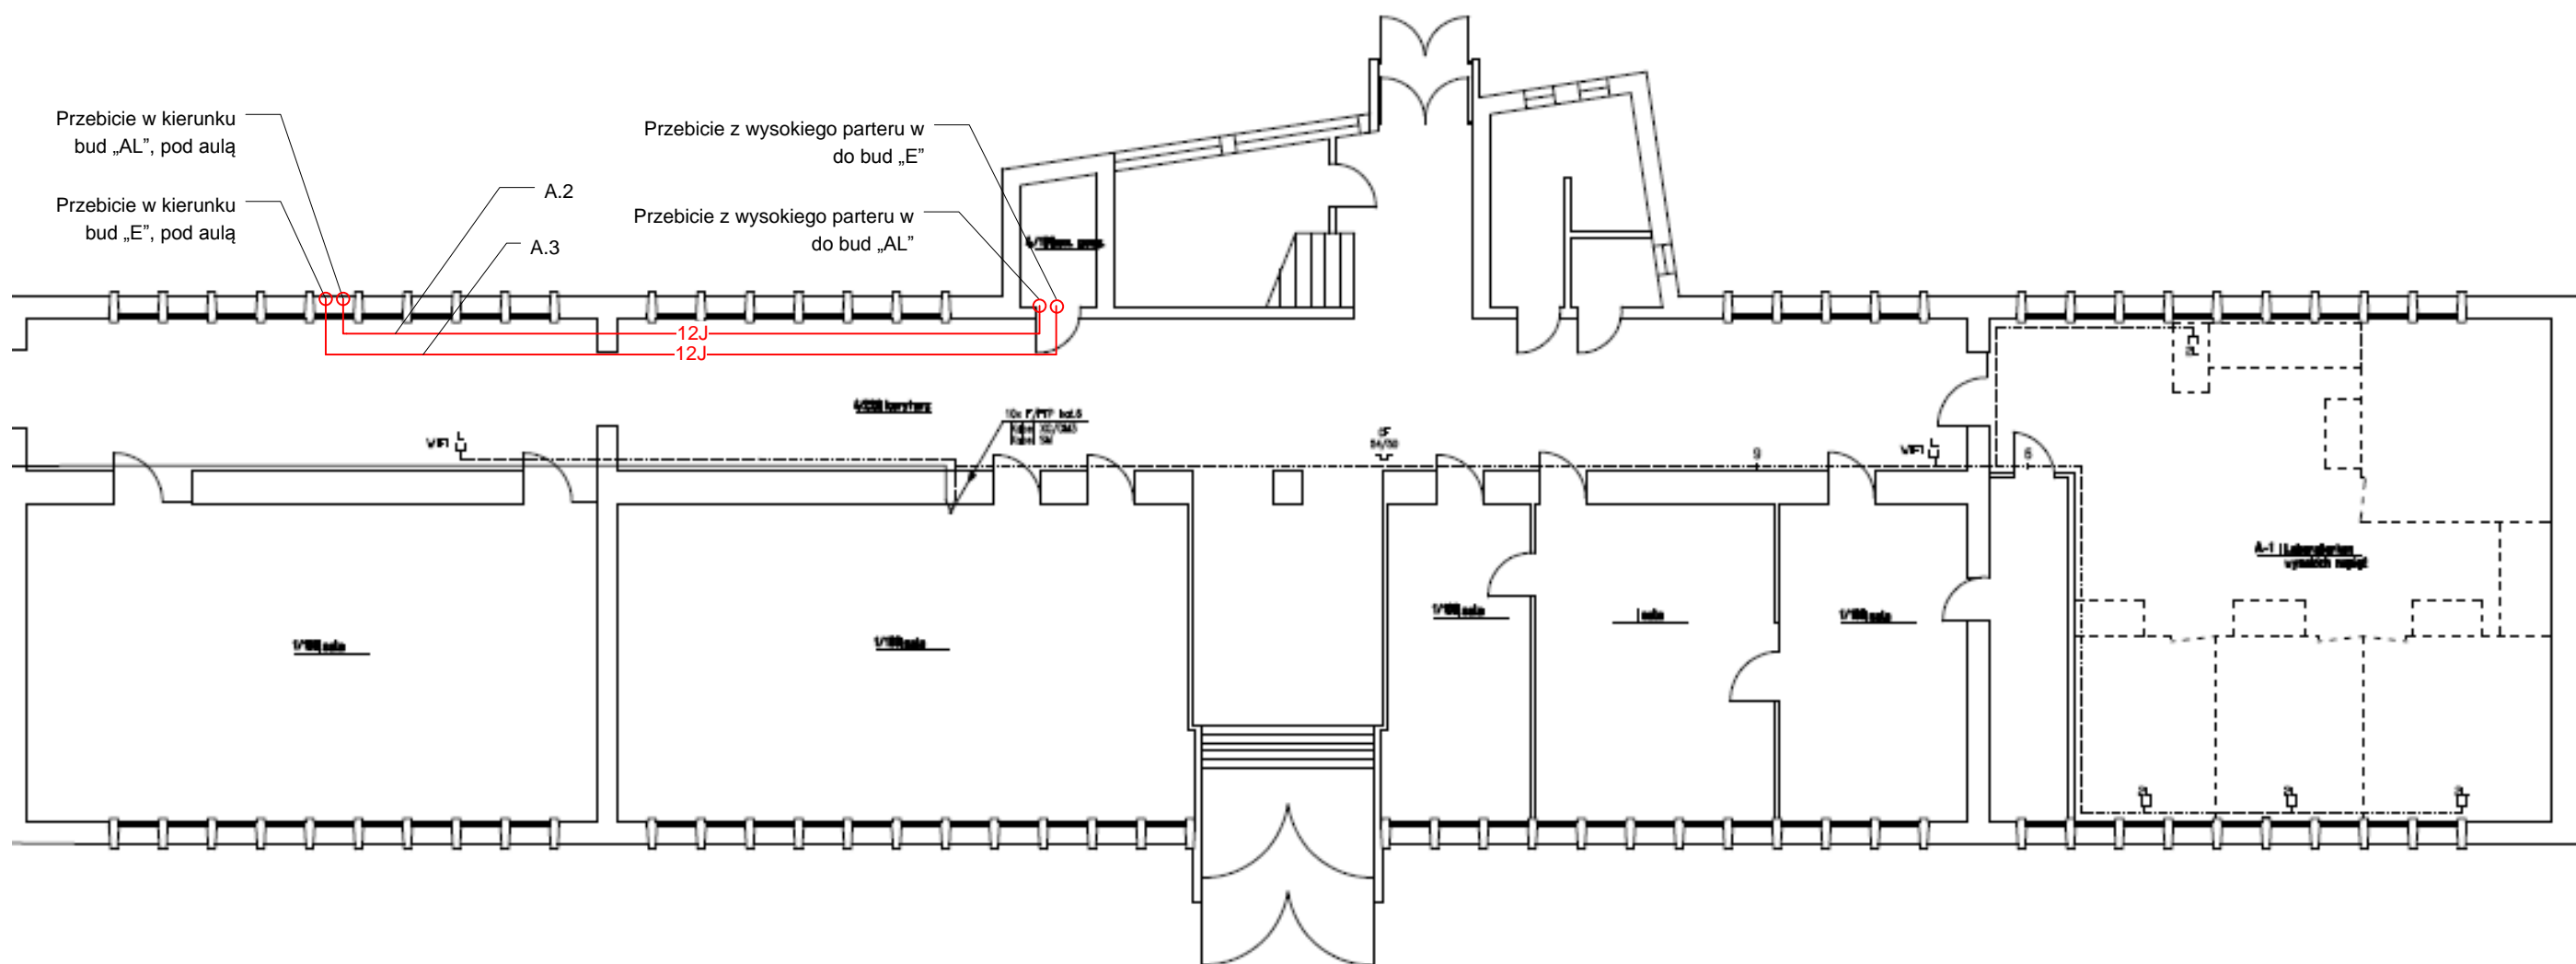

Legenda

- - Przebiecie między piętrami lub budynkami

1-7,A.1 – Nr trasy wg tabeli 1

