


RYS. 16. Schemat trasowy światłowodów w kompleksie budynków W. Pola - bud E - parter

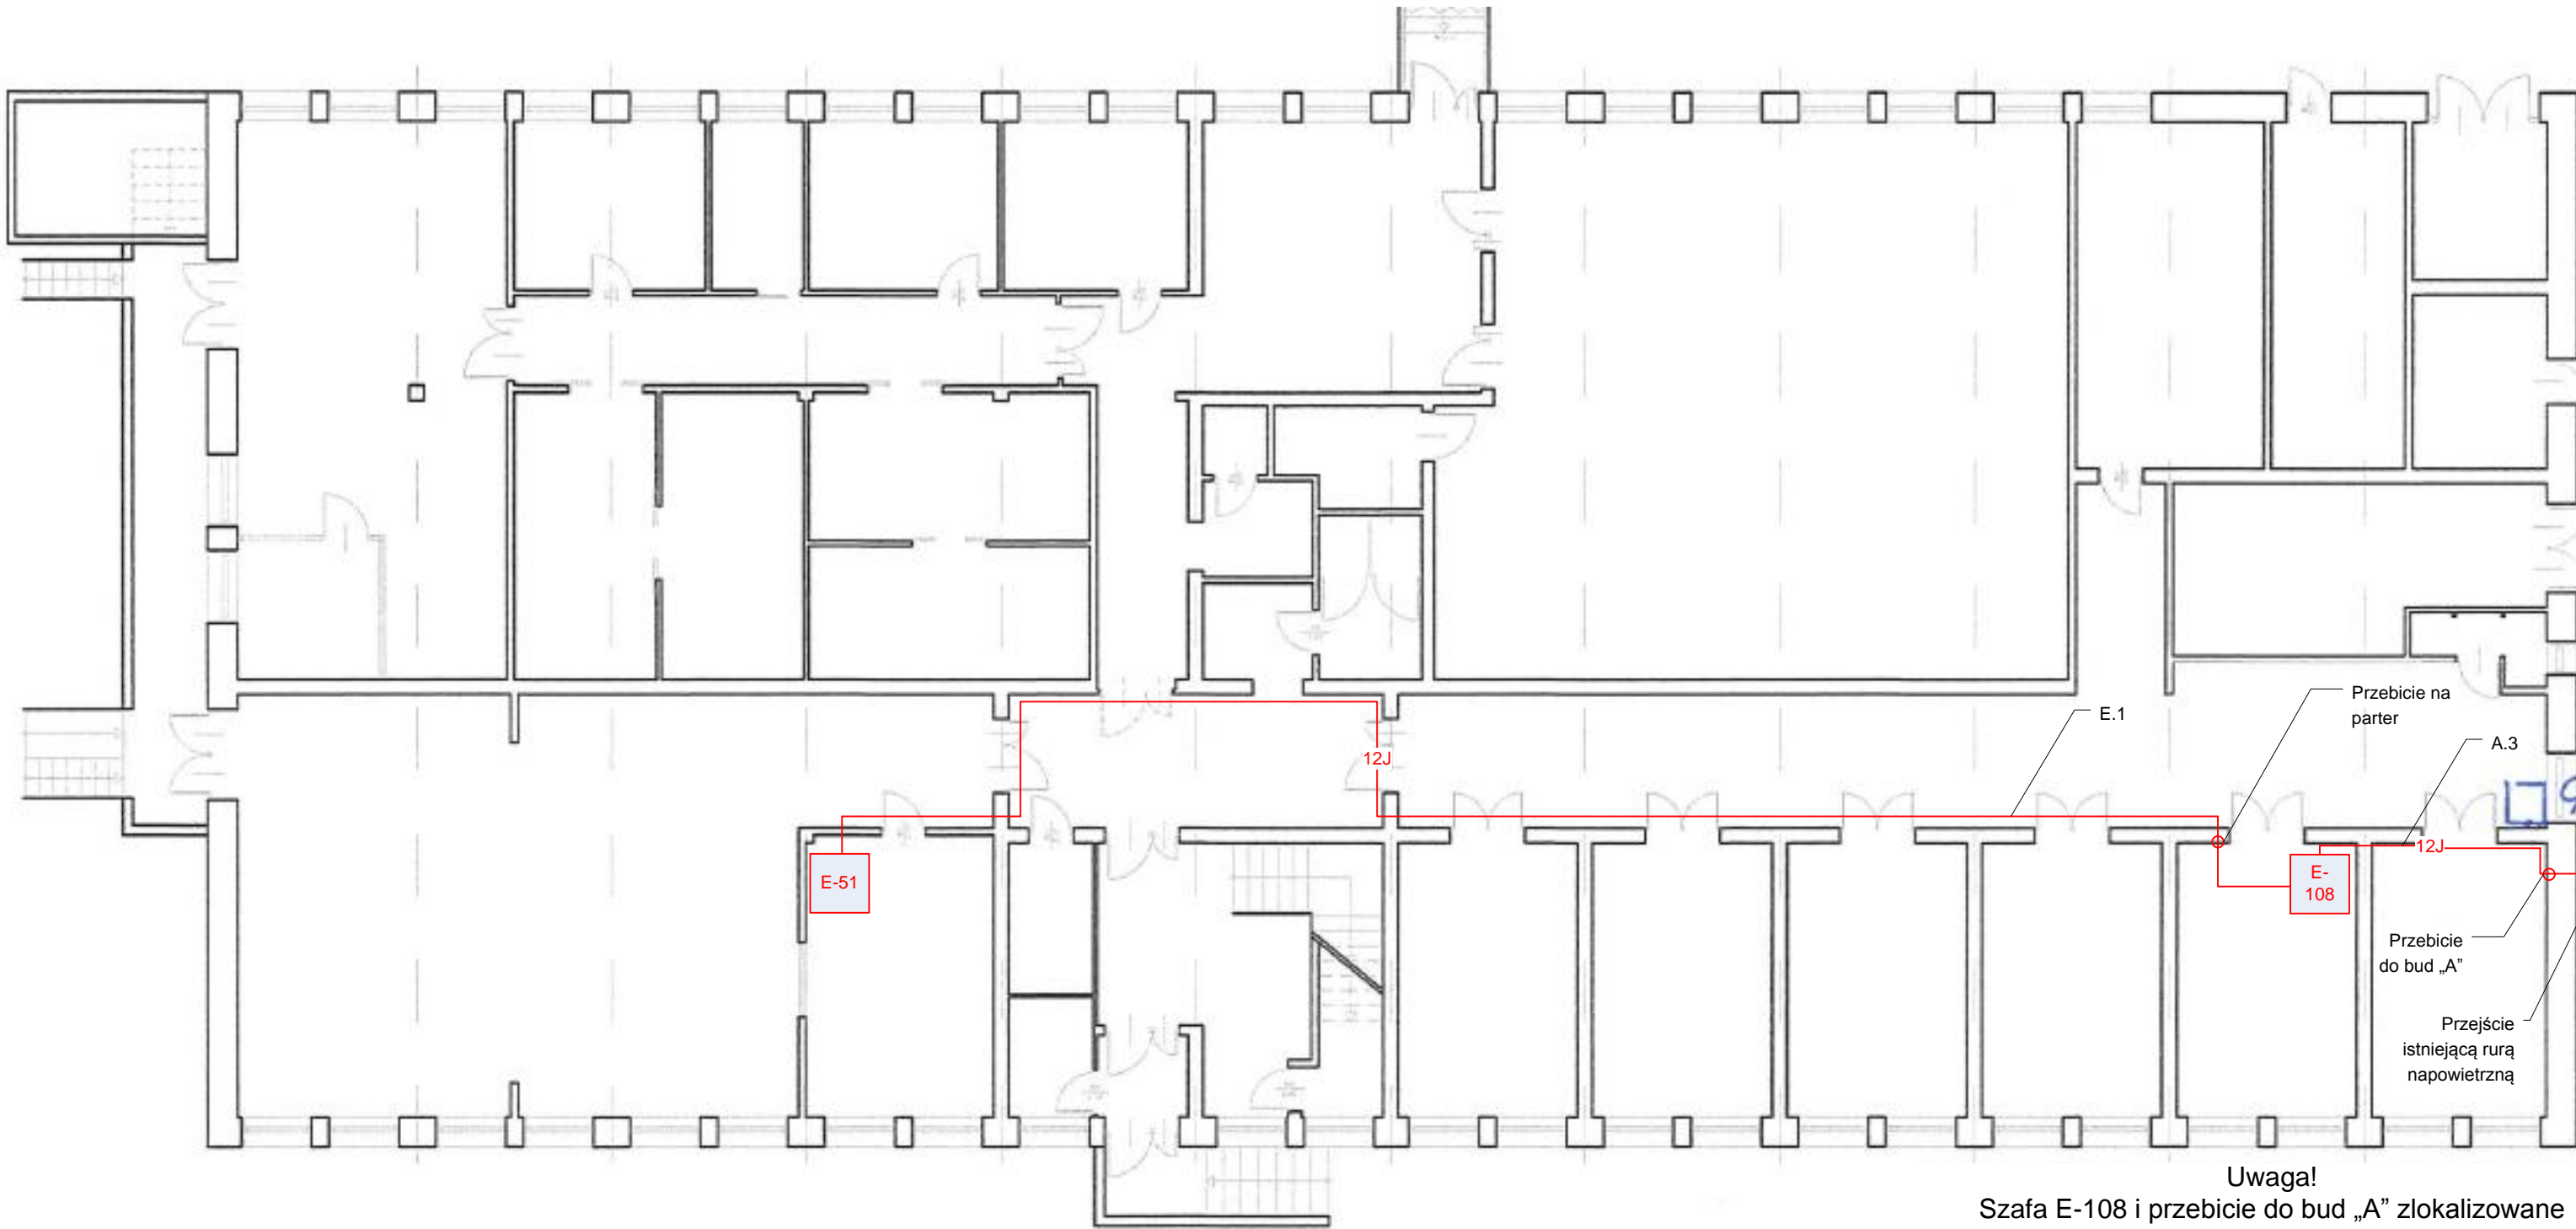

Legenda

○ - Przebiecie między piętrami lub budynkami

1-7,E.1 – Nr trasy wg tabeli 1

1 m.

