


Rys. 17. Schemat logiczny połączeń światłowodowych w kompleksie budynków L

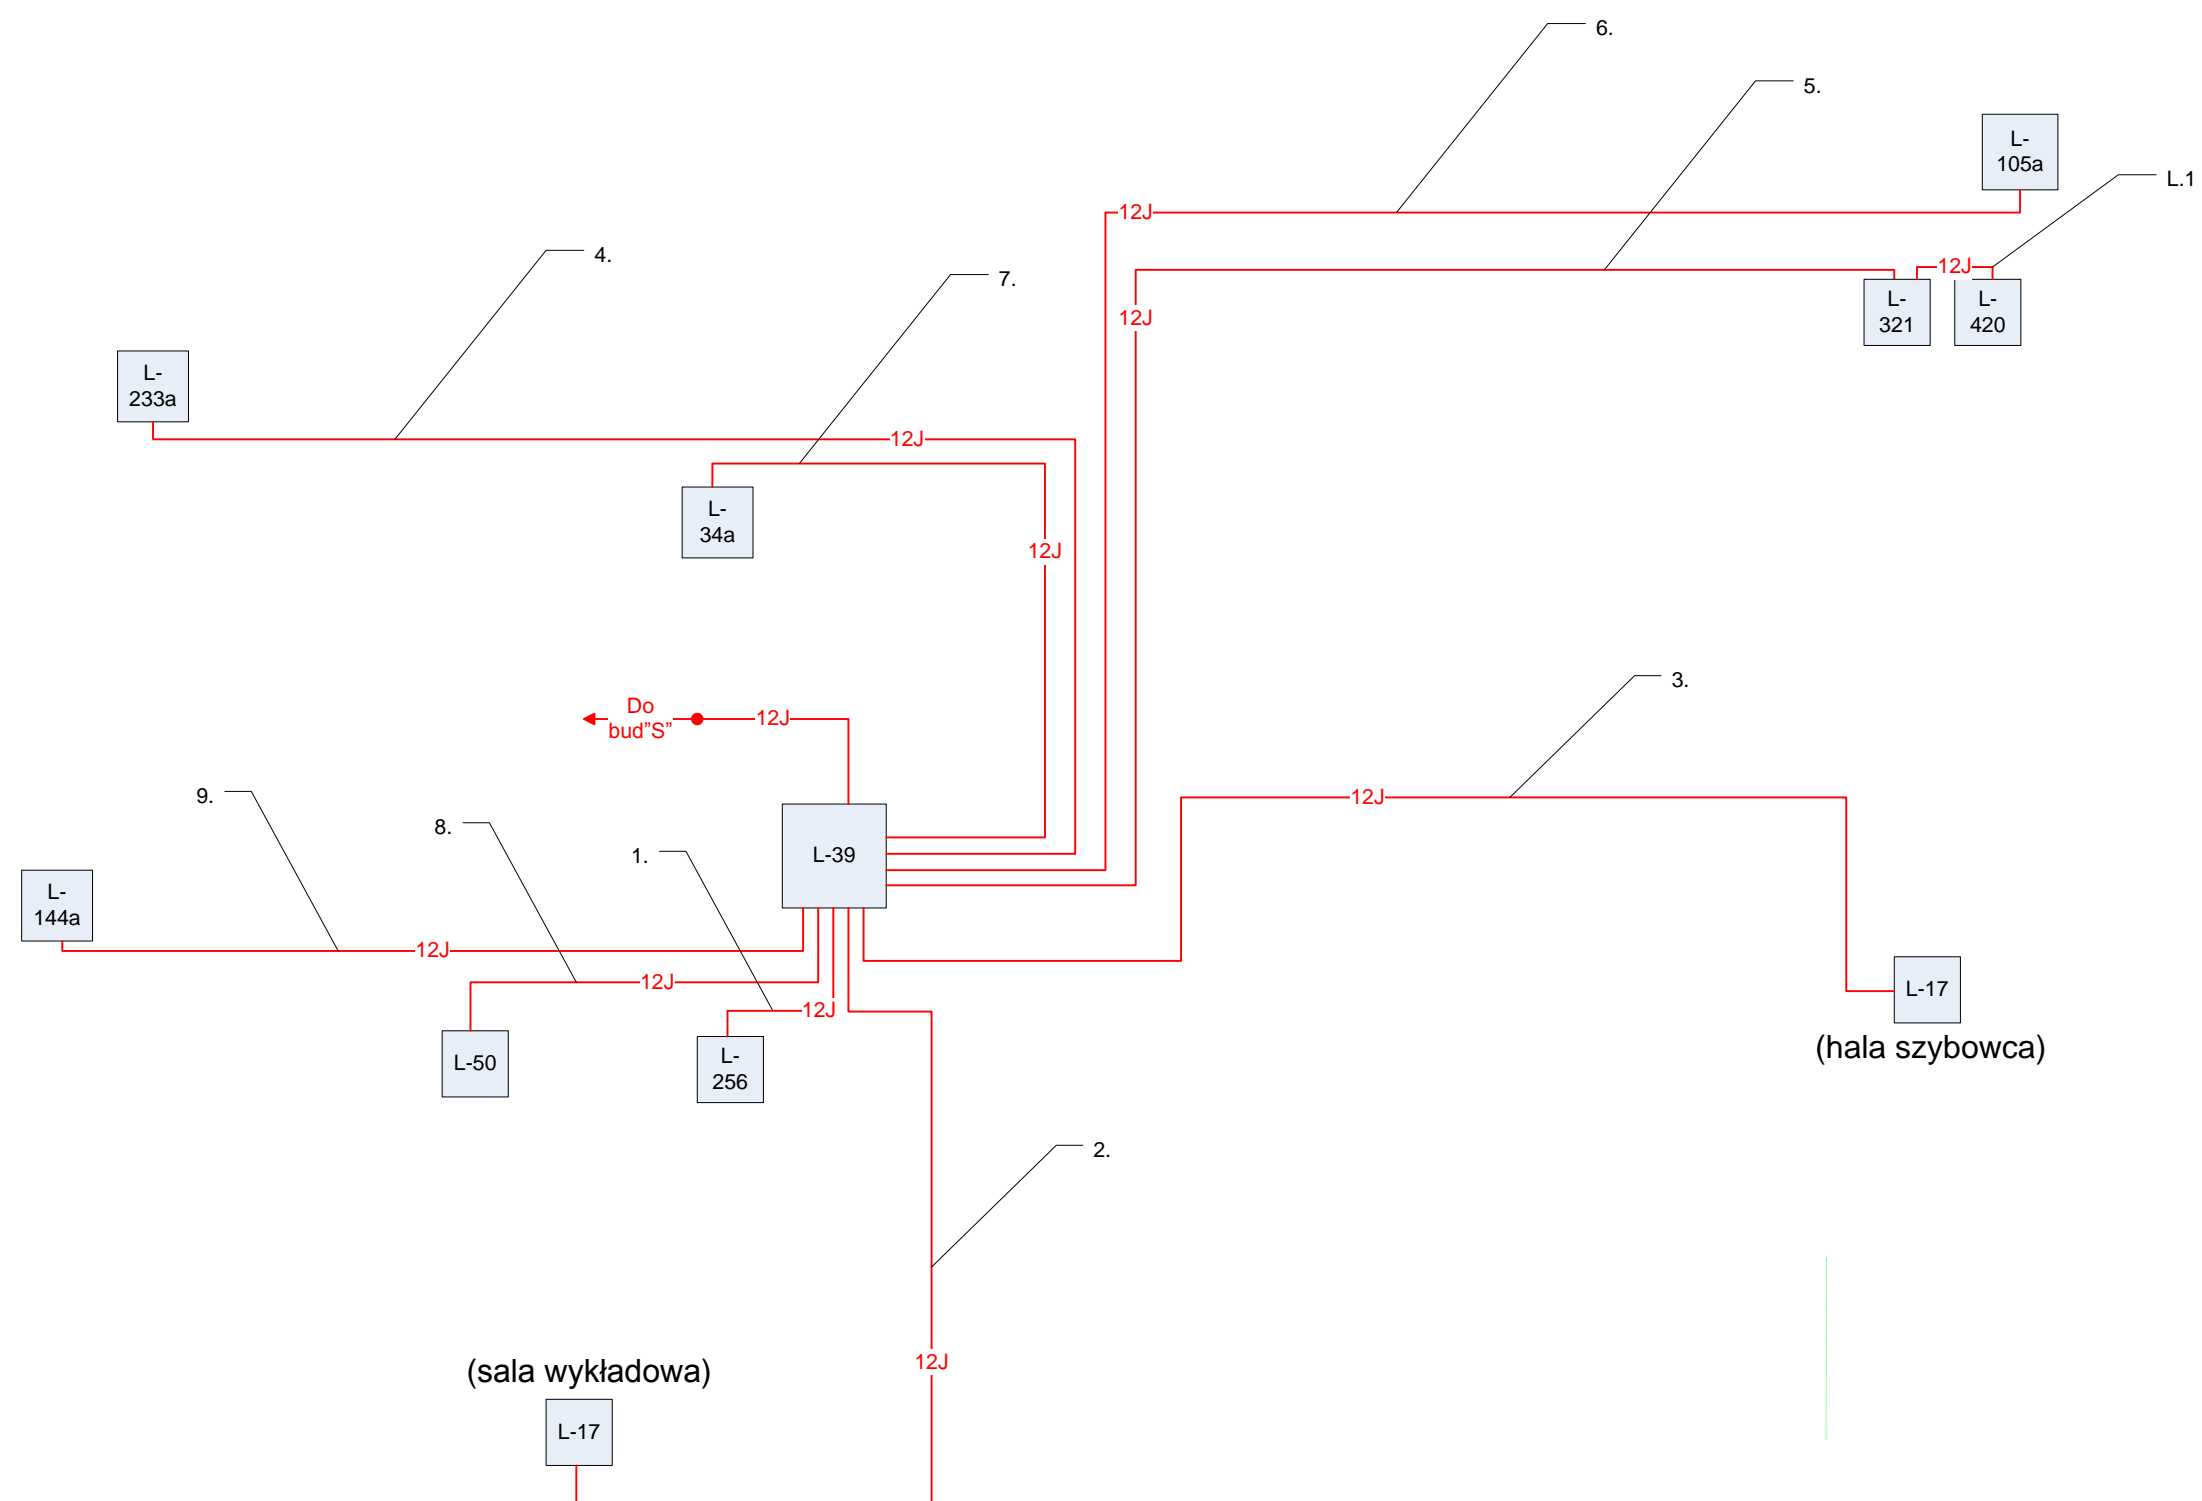

Legenda

1-9, L1 – Nr trasy wg tabeli 1