


Rys. 20. Schemat trasowy światłowodów w kompleksie budynków L - bud L -29- piwnice

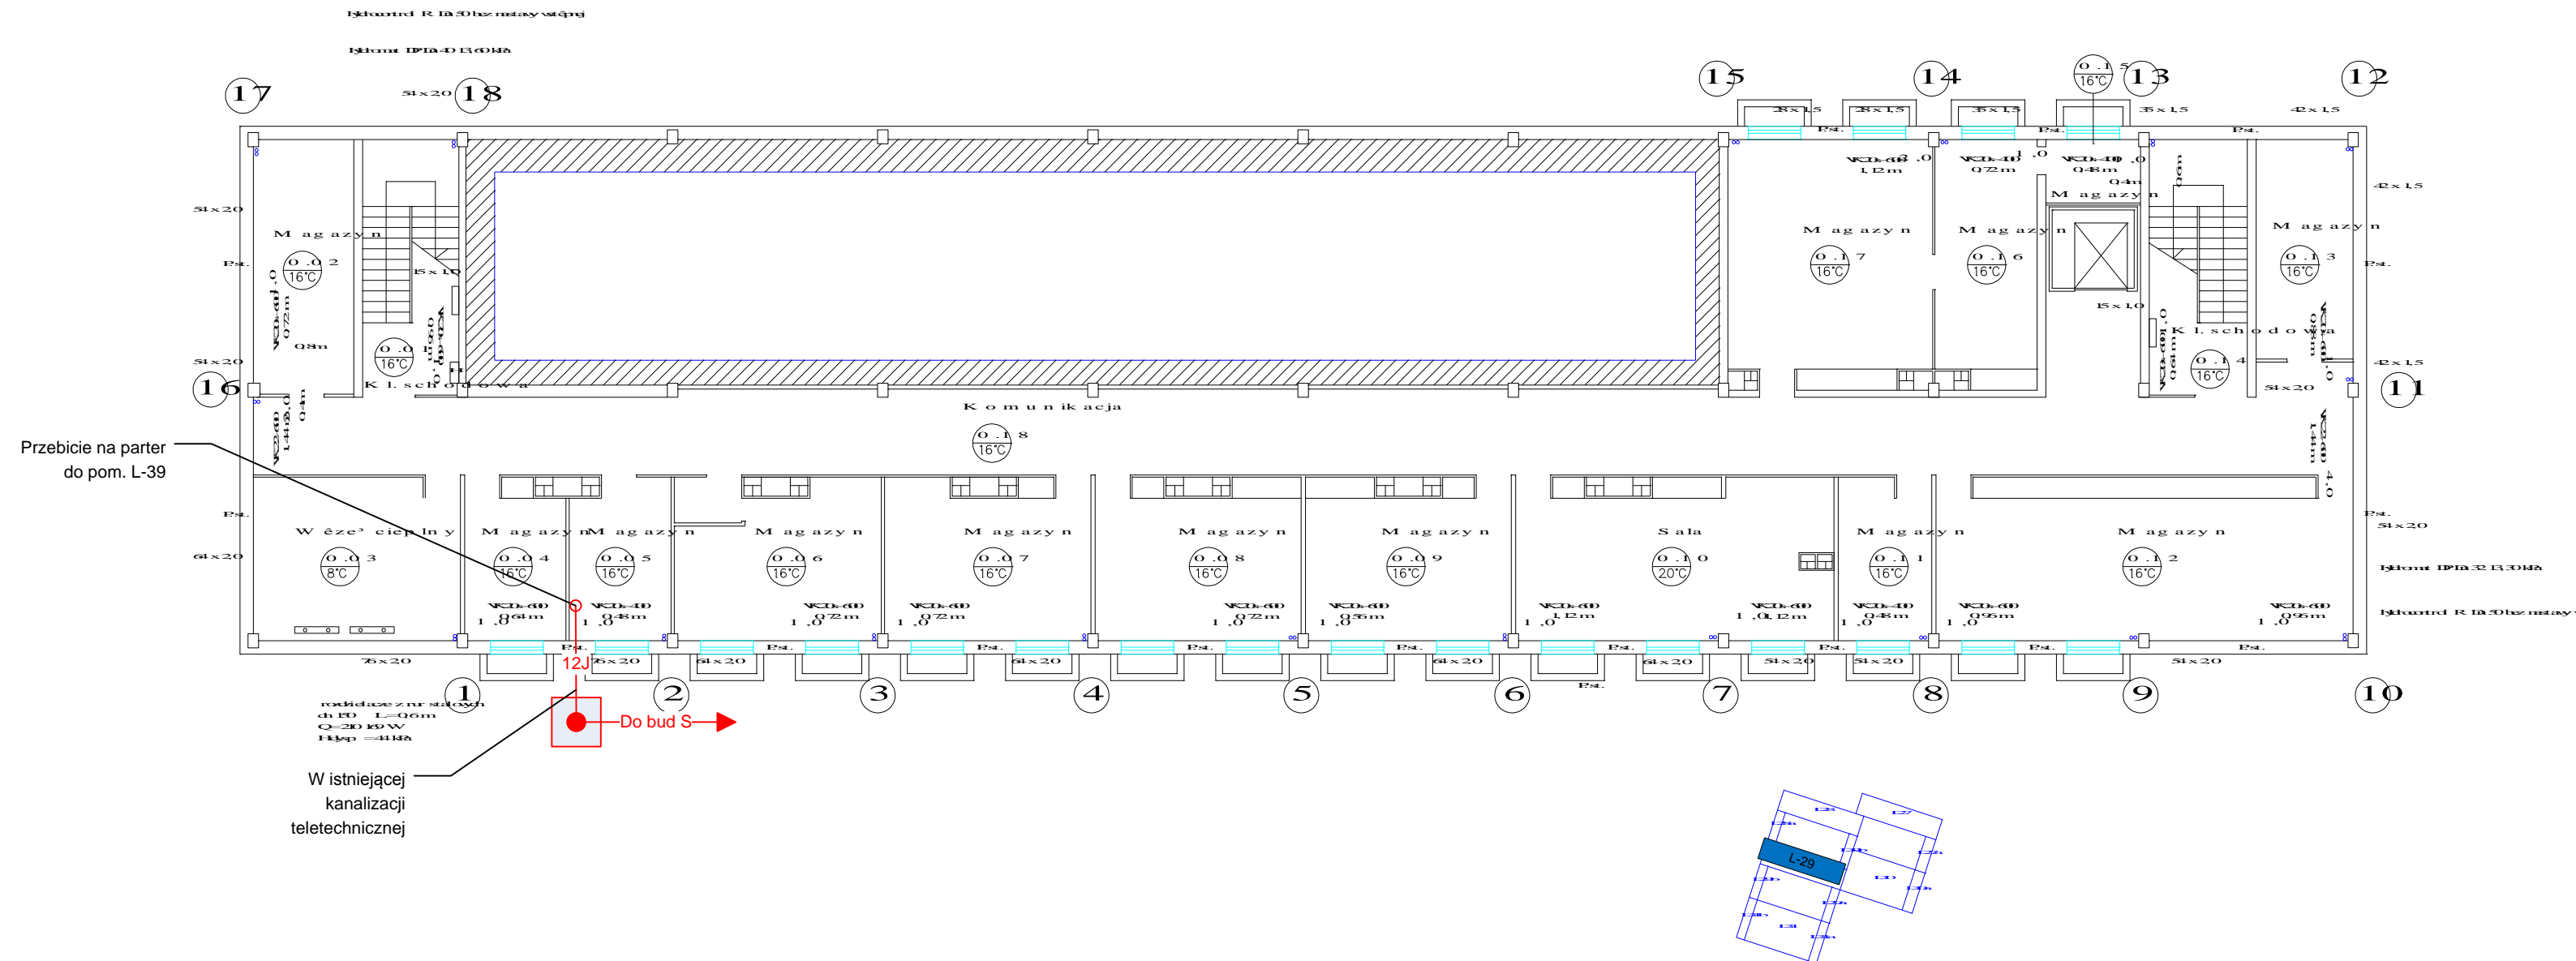

Legenda

- - Przebiecie między piętrami lub budynkami

1-9, L.1 – Nr trasy wg tabeli 1