


Rys. 21. Schemat trasowy światłowodów w kompleksie budynków L - bud L -29 - piętro 1

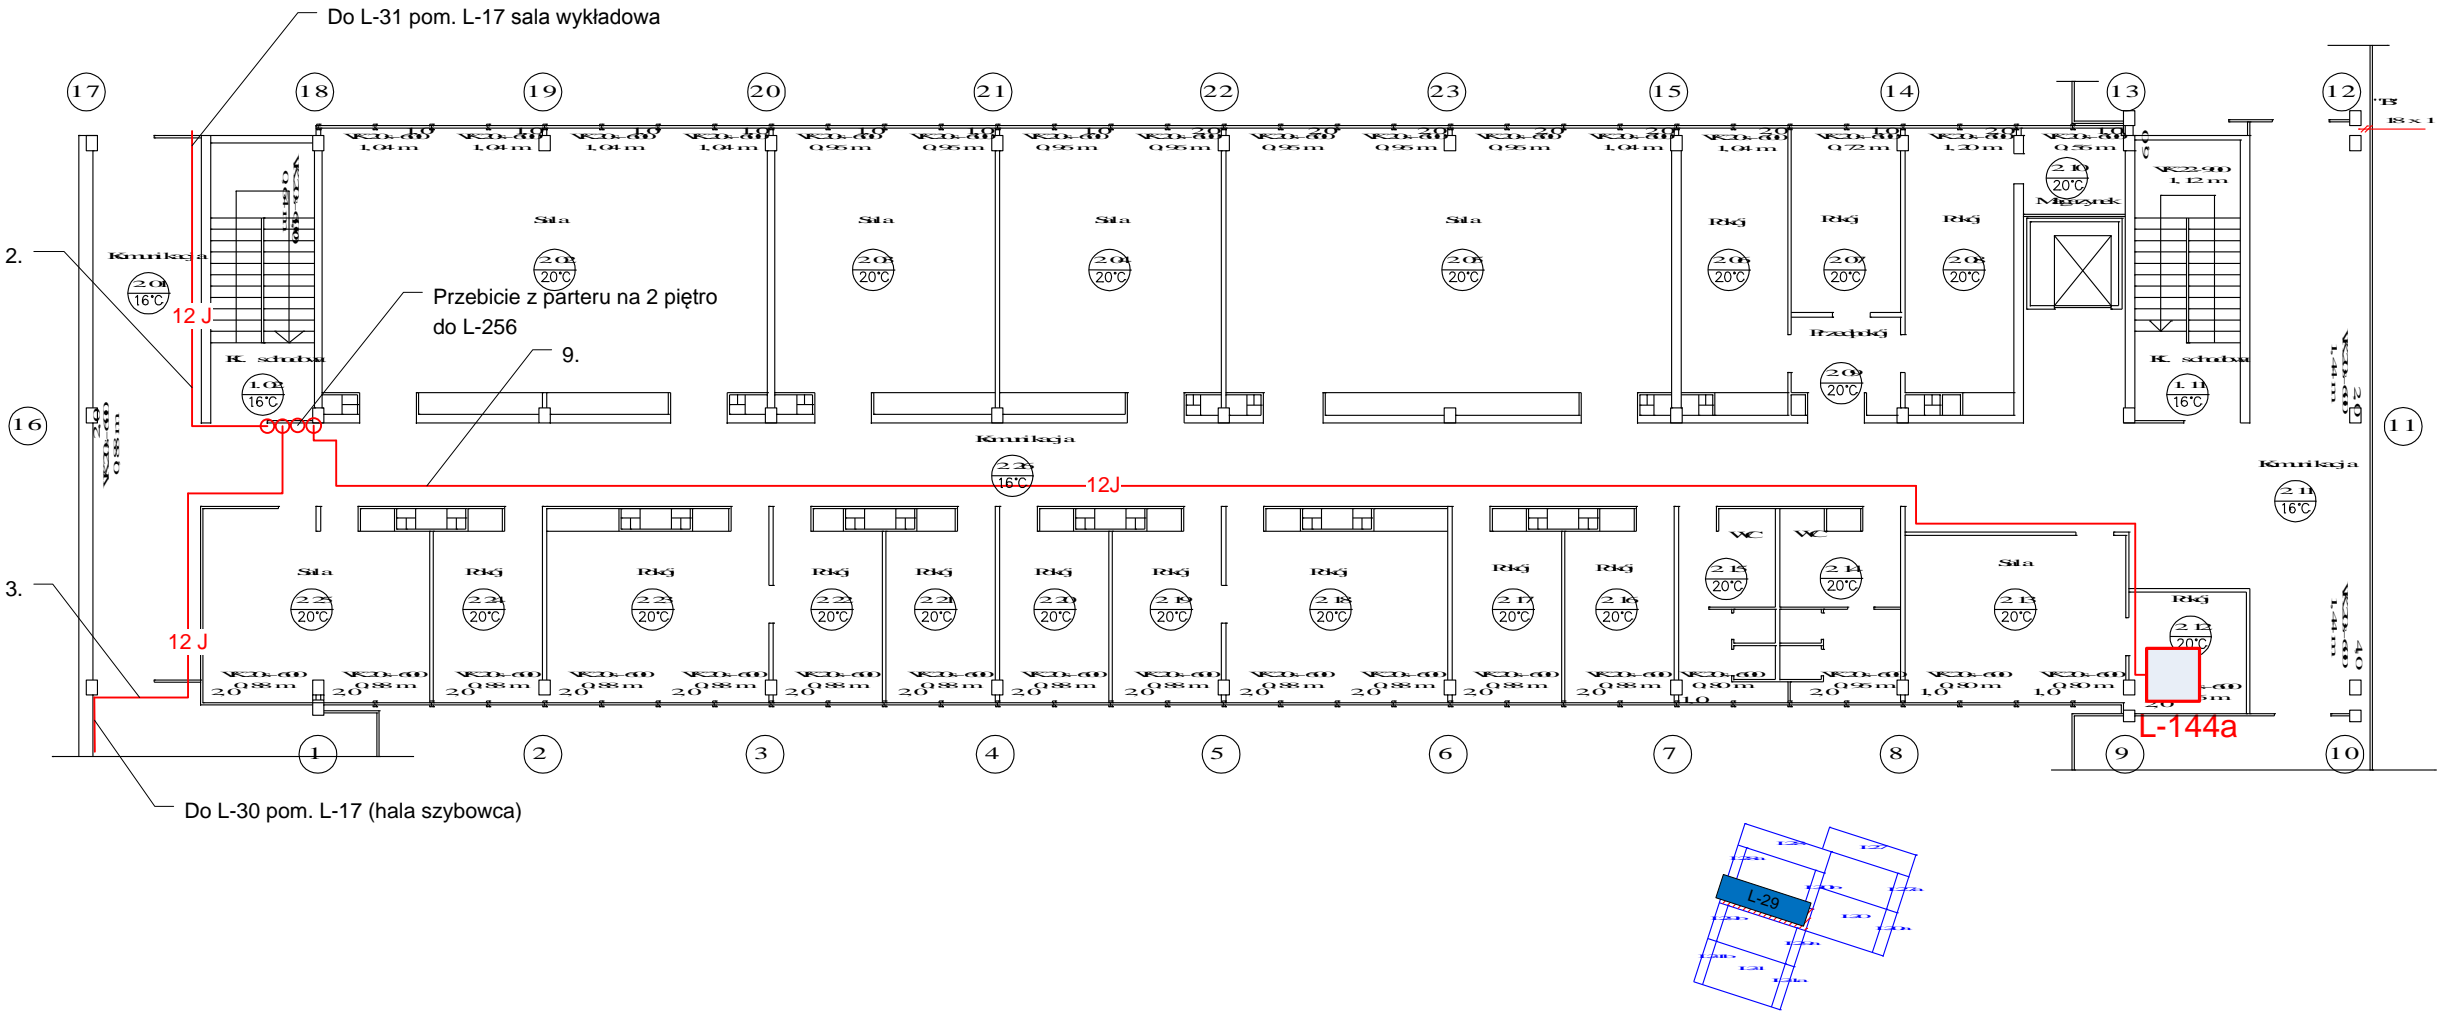

Legenda

○ - Przebiecie między piętrami lub budynkami

1-9, L.1 – Nr trasy wg tabeli 1