


Rys. 26. Schemat trasowy światłowodów w kompleksie budynków L - bud L-27 - piętro 1

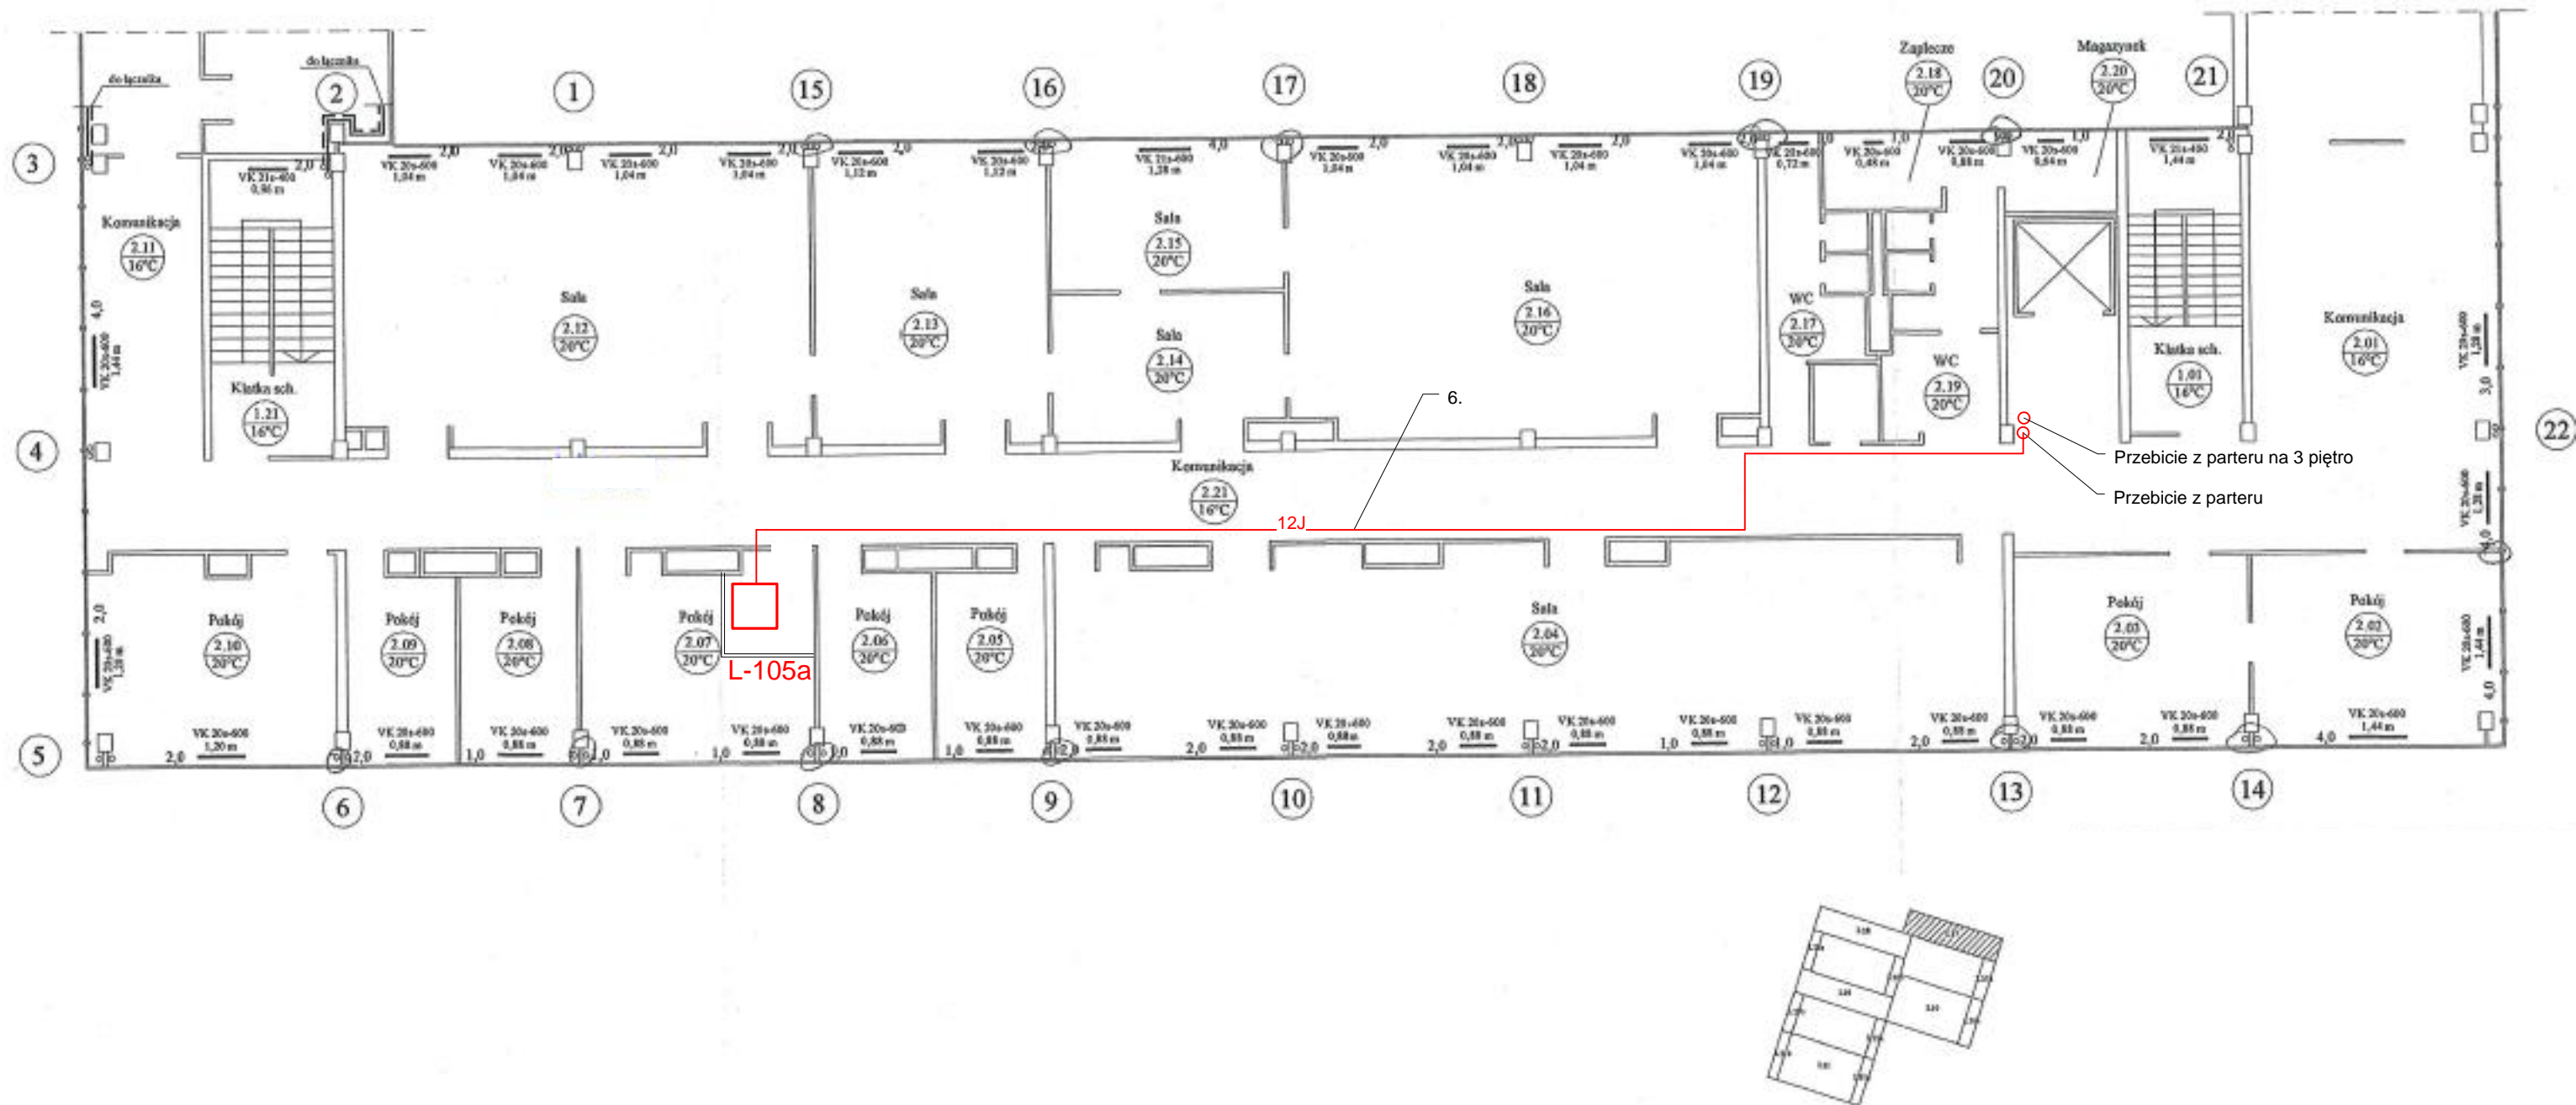

Legenda

- - Przebiecie między piętrami lub budynkami

1-9, L.1 – Nr trasy wg tabeli 1