


Rys. 27. Schemat trasowy światłowodów w kompleksie budynków L - bud L-27 - piętro 3

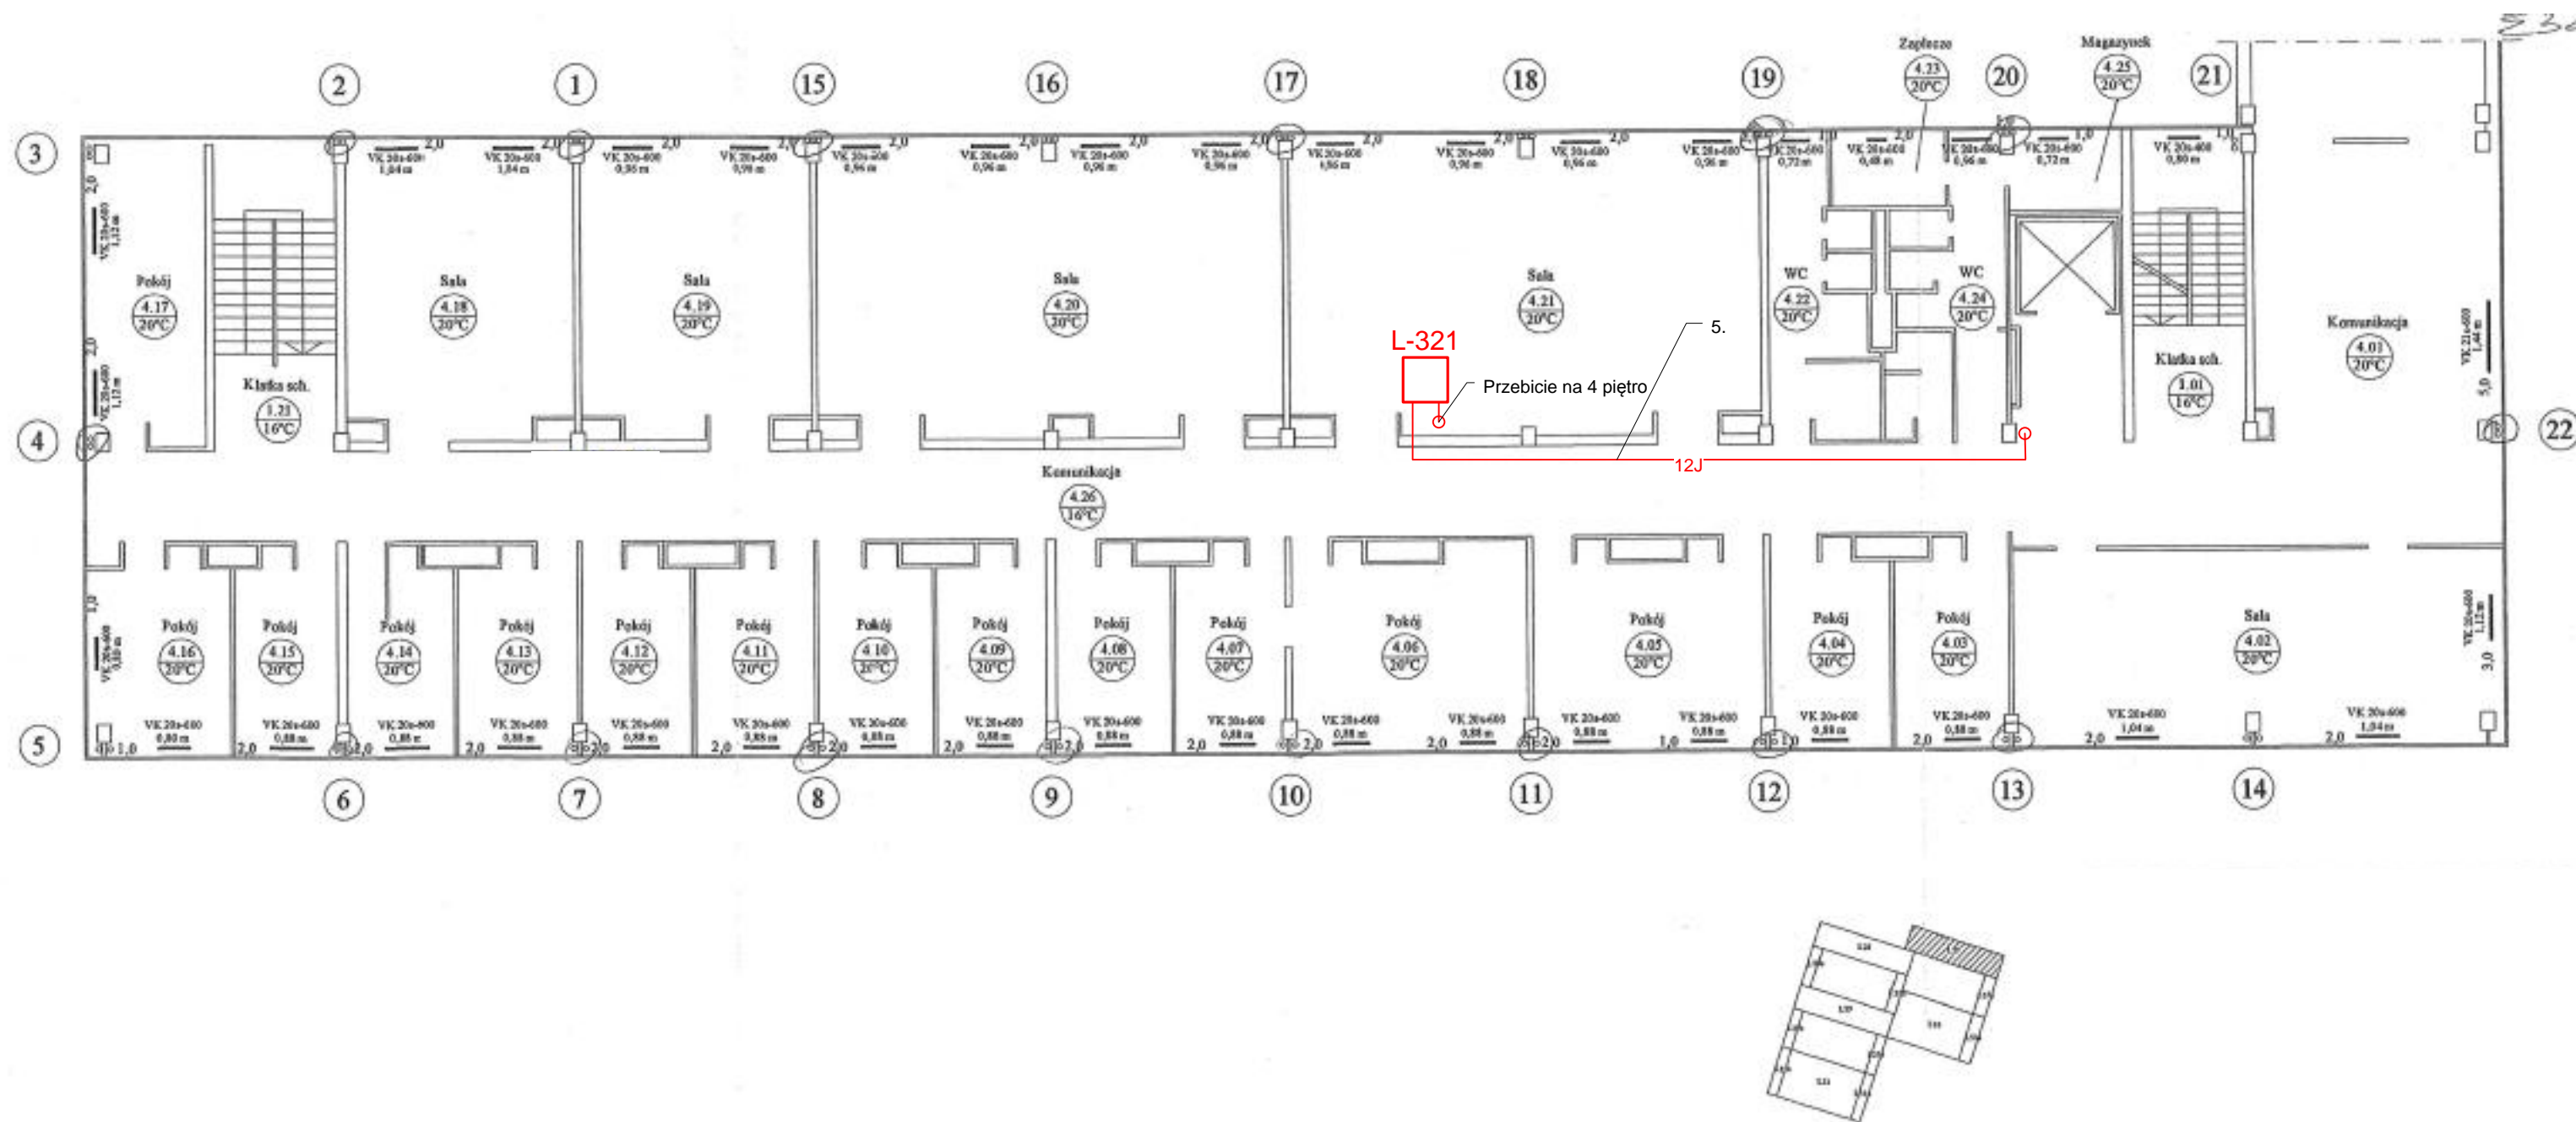

Legenda

○ - Przebieg między piętrami lub budynkami

1-9, L.1 – Nr trasy wg tabeli 1