


Rys. 33 Schemat trasy światłowodu w budynku Stołówki - piwnice

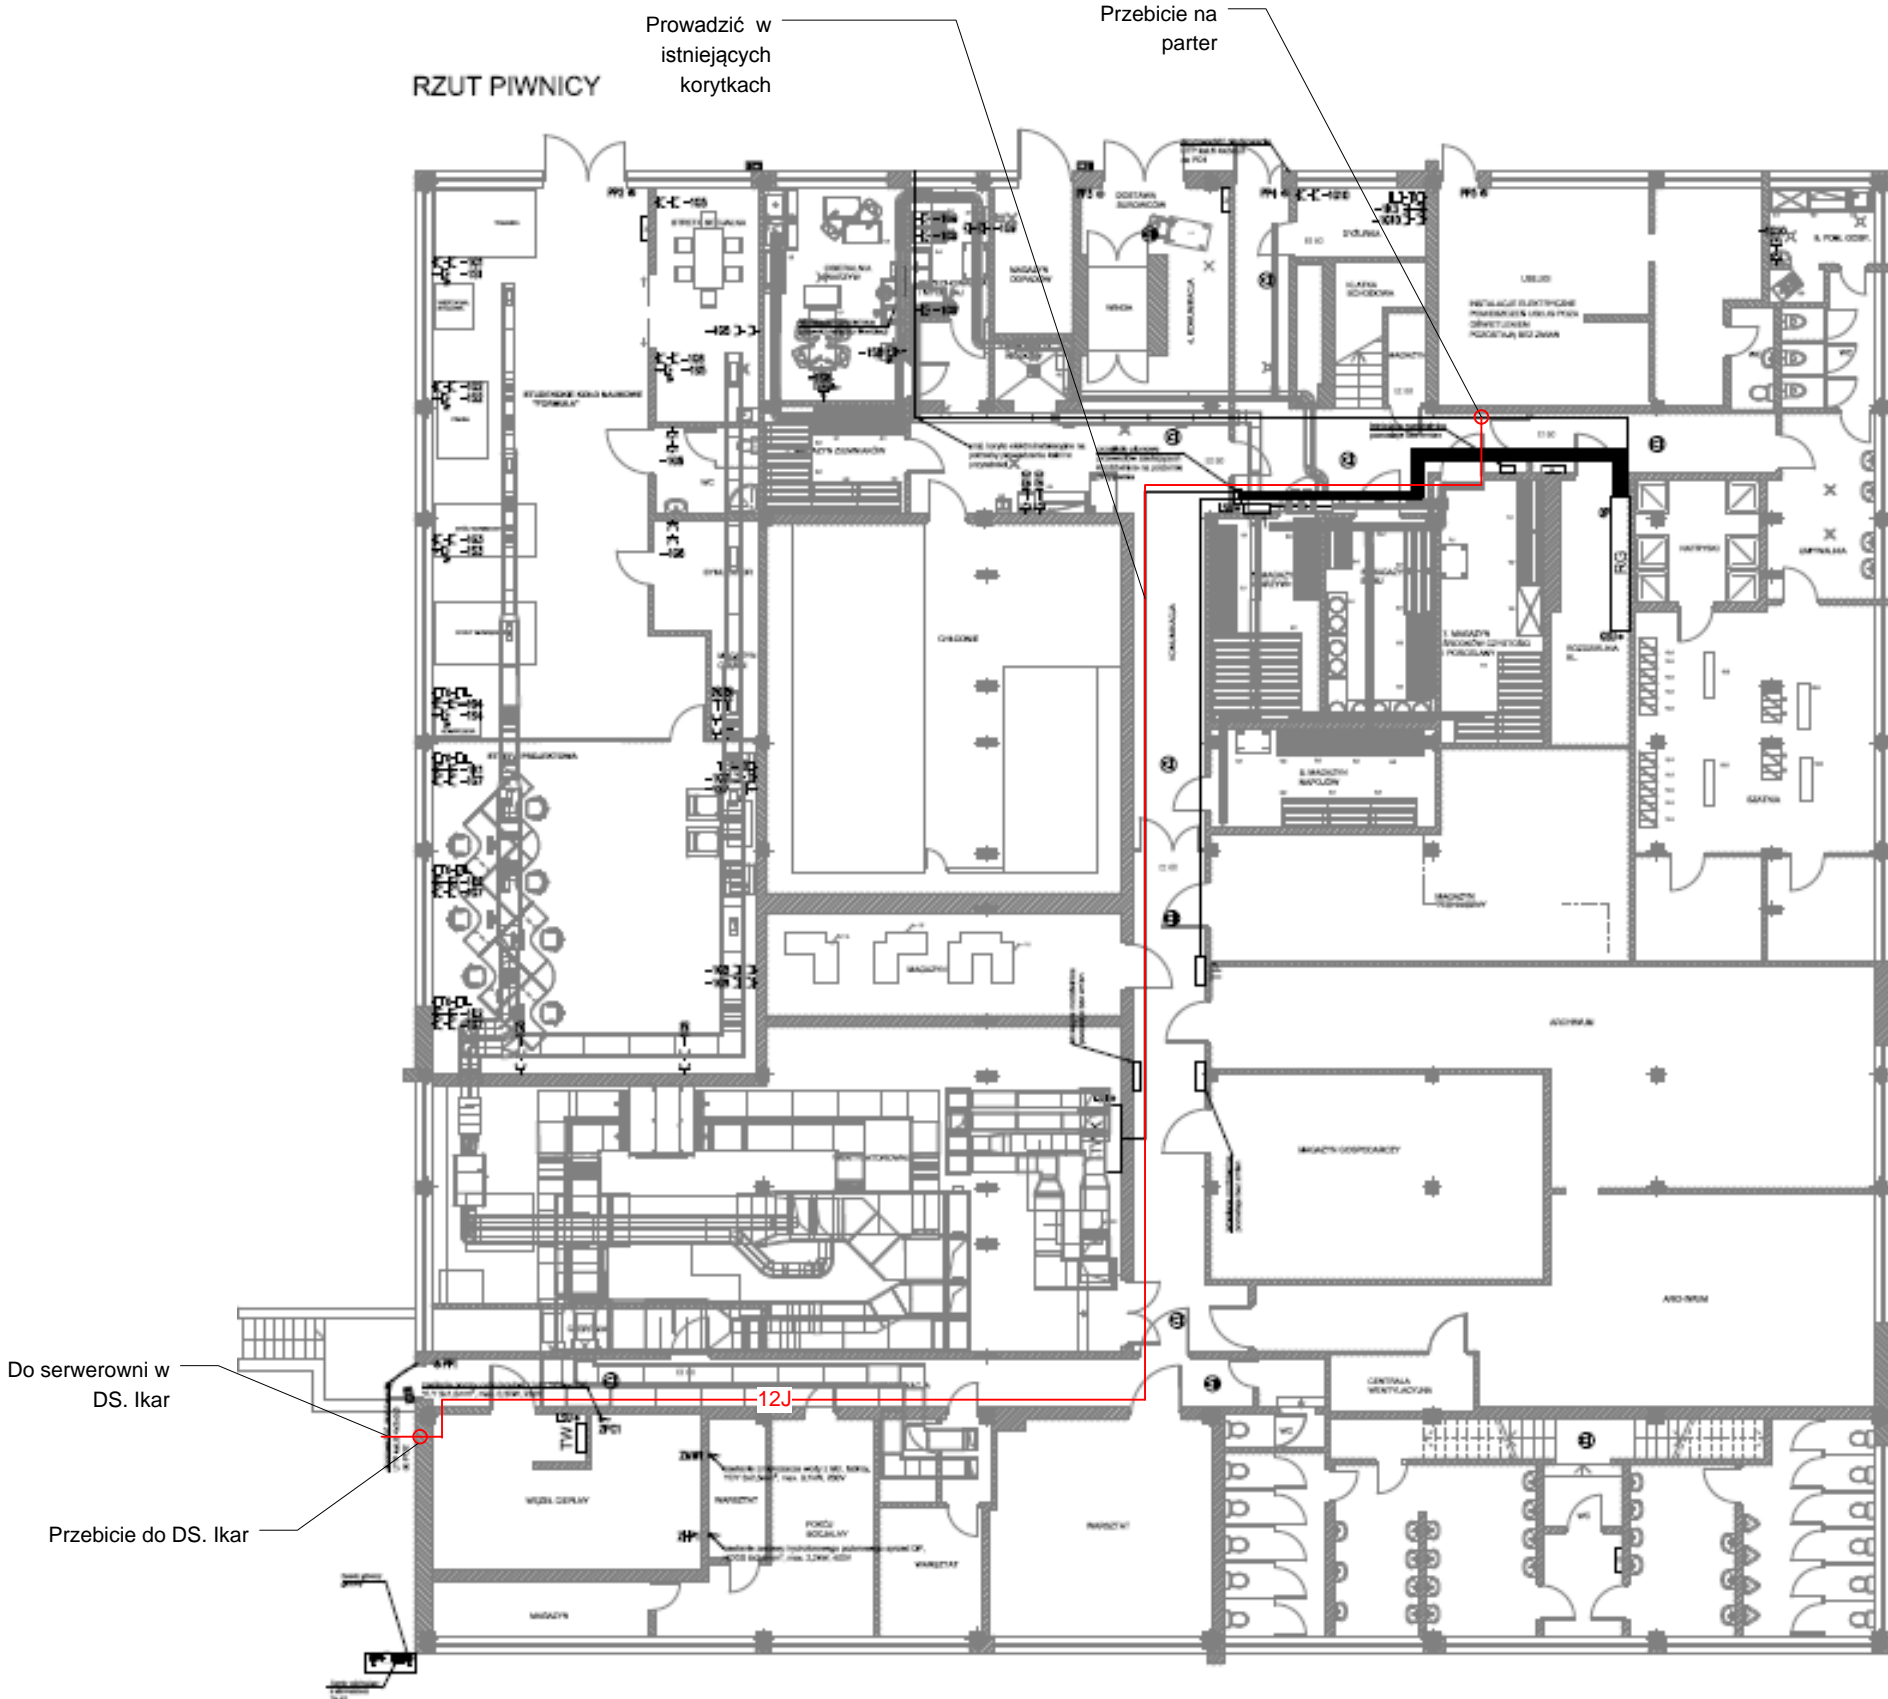

### Legenda

- - Przebiecie między piętrami lub budynkami