


Rys. 34. Schemat trasy światłowodu w kompleksie budynku J

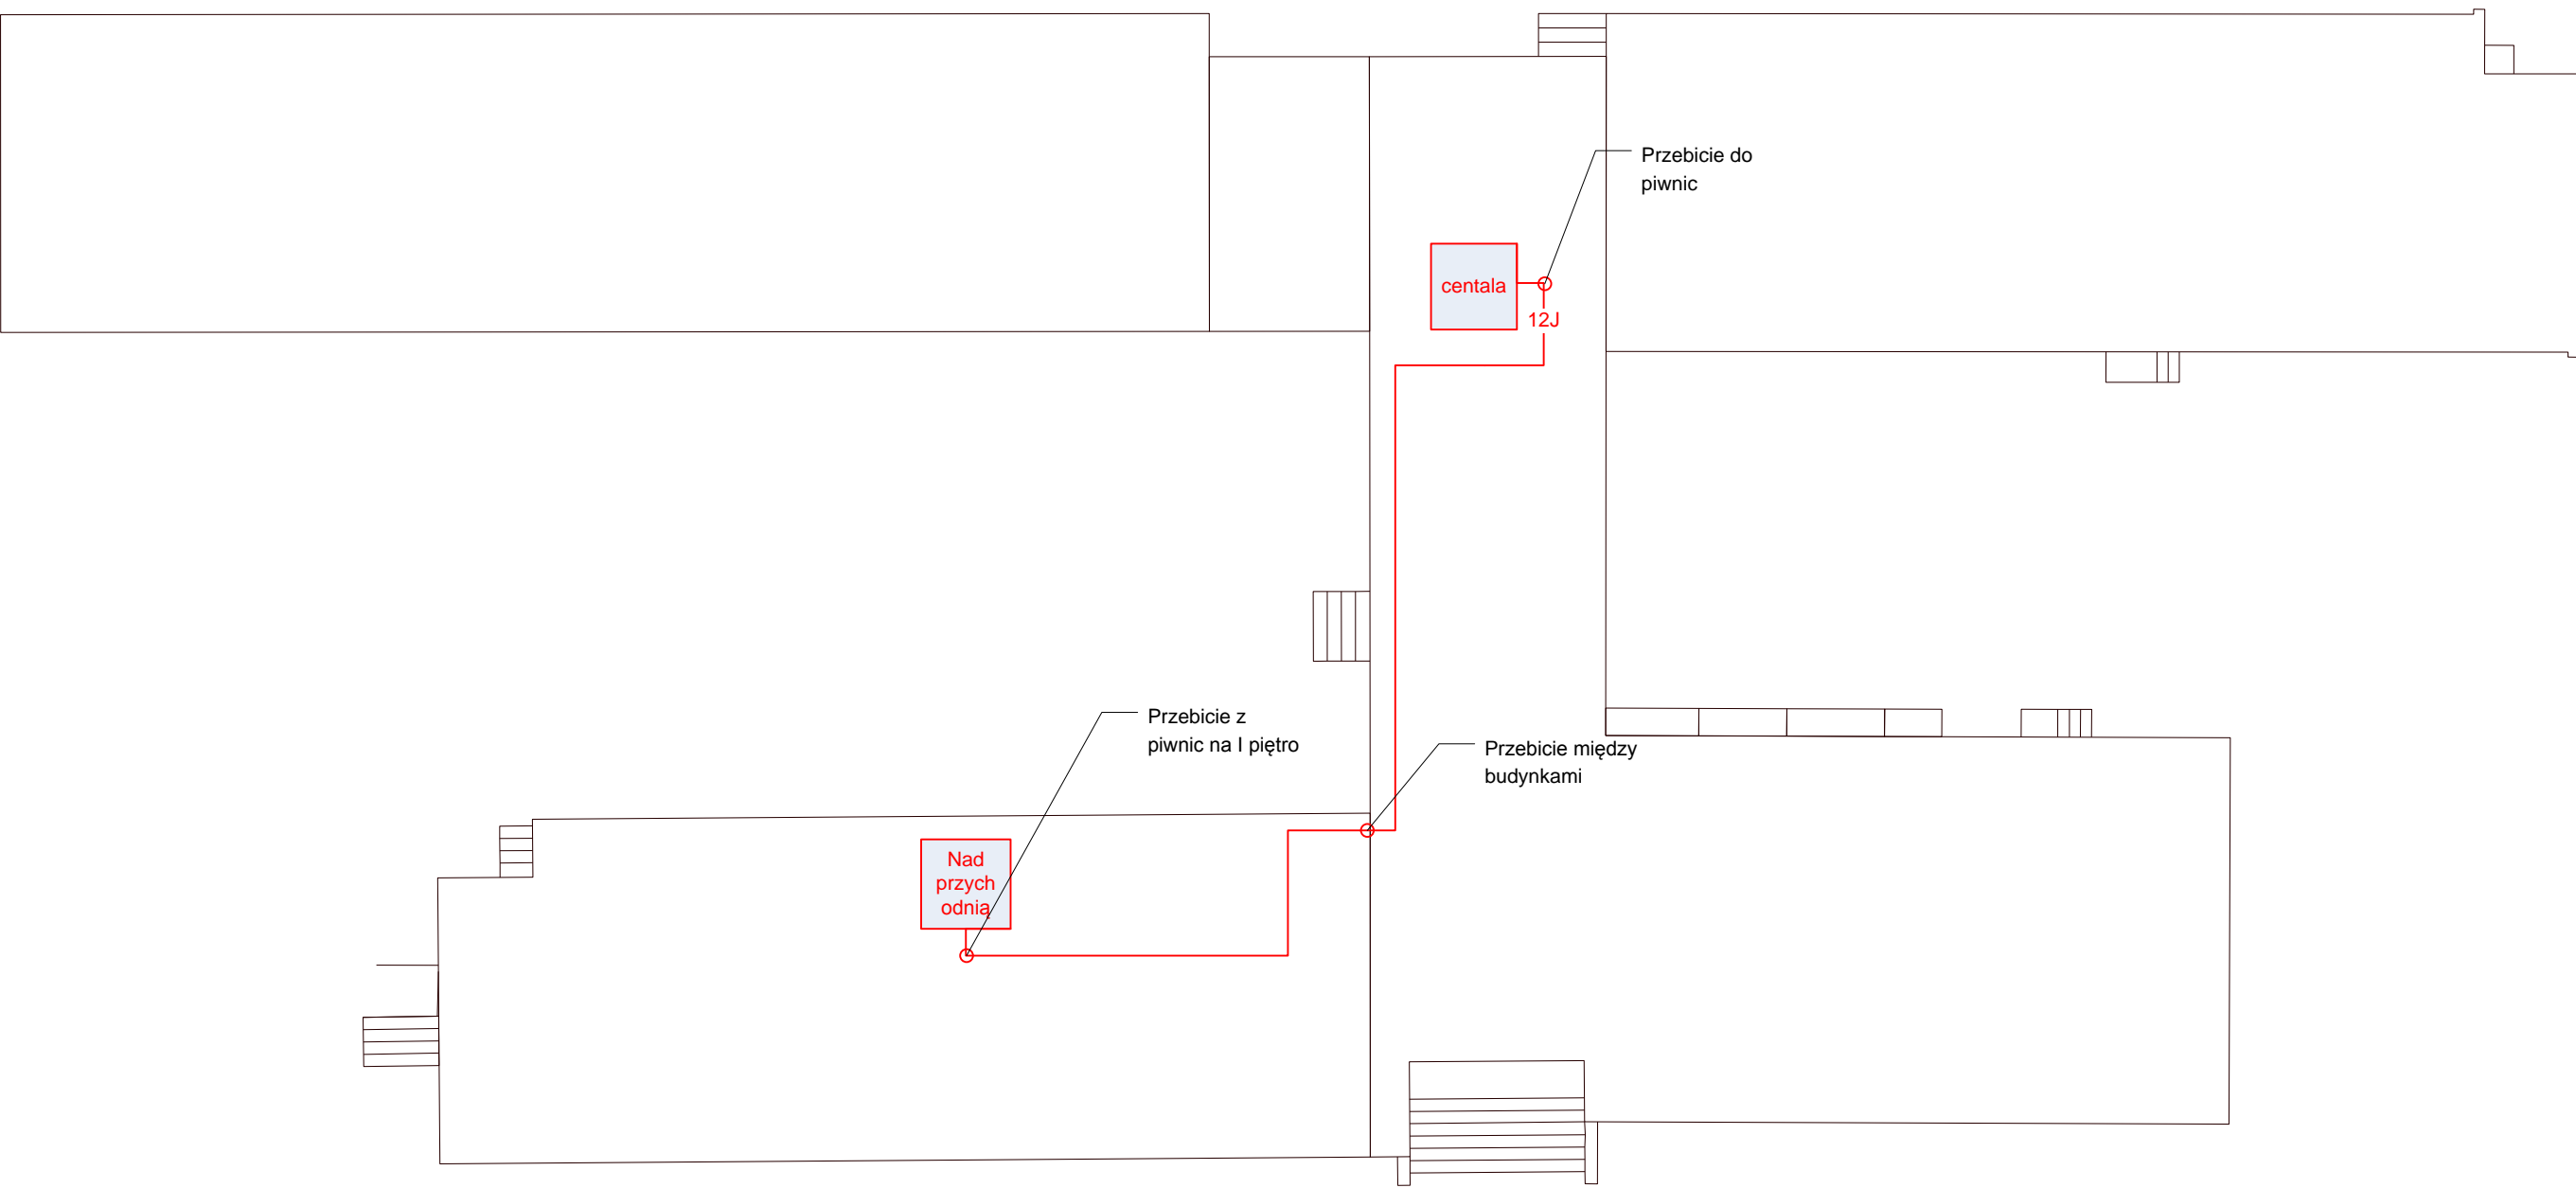

Legenda

○ - Przebiecie między piętrami lub budynkami