


Rys. 35. Schemat trasy światłowodu w relacji budynek S – budynek L-29

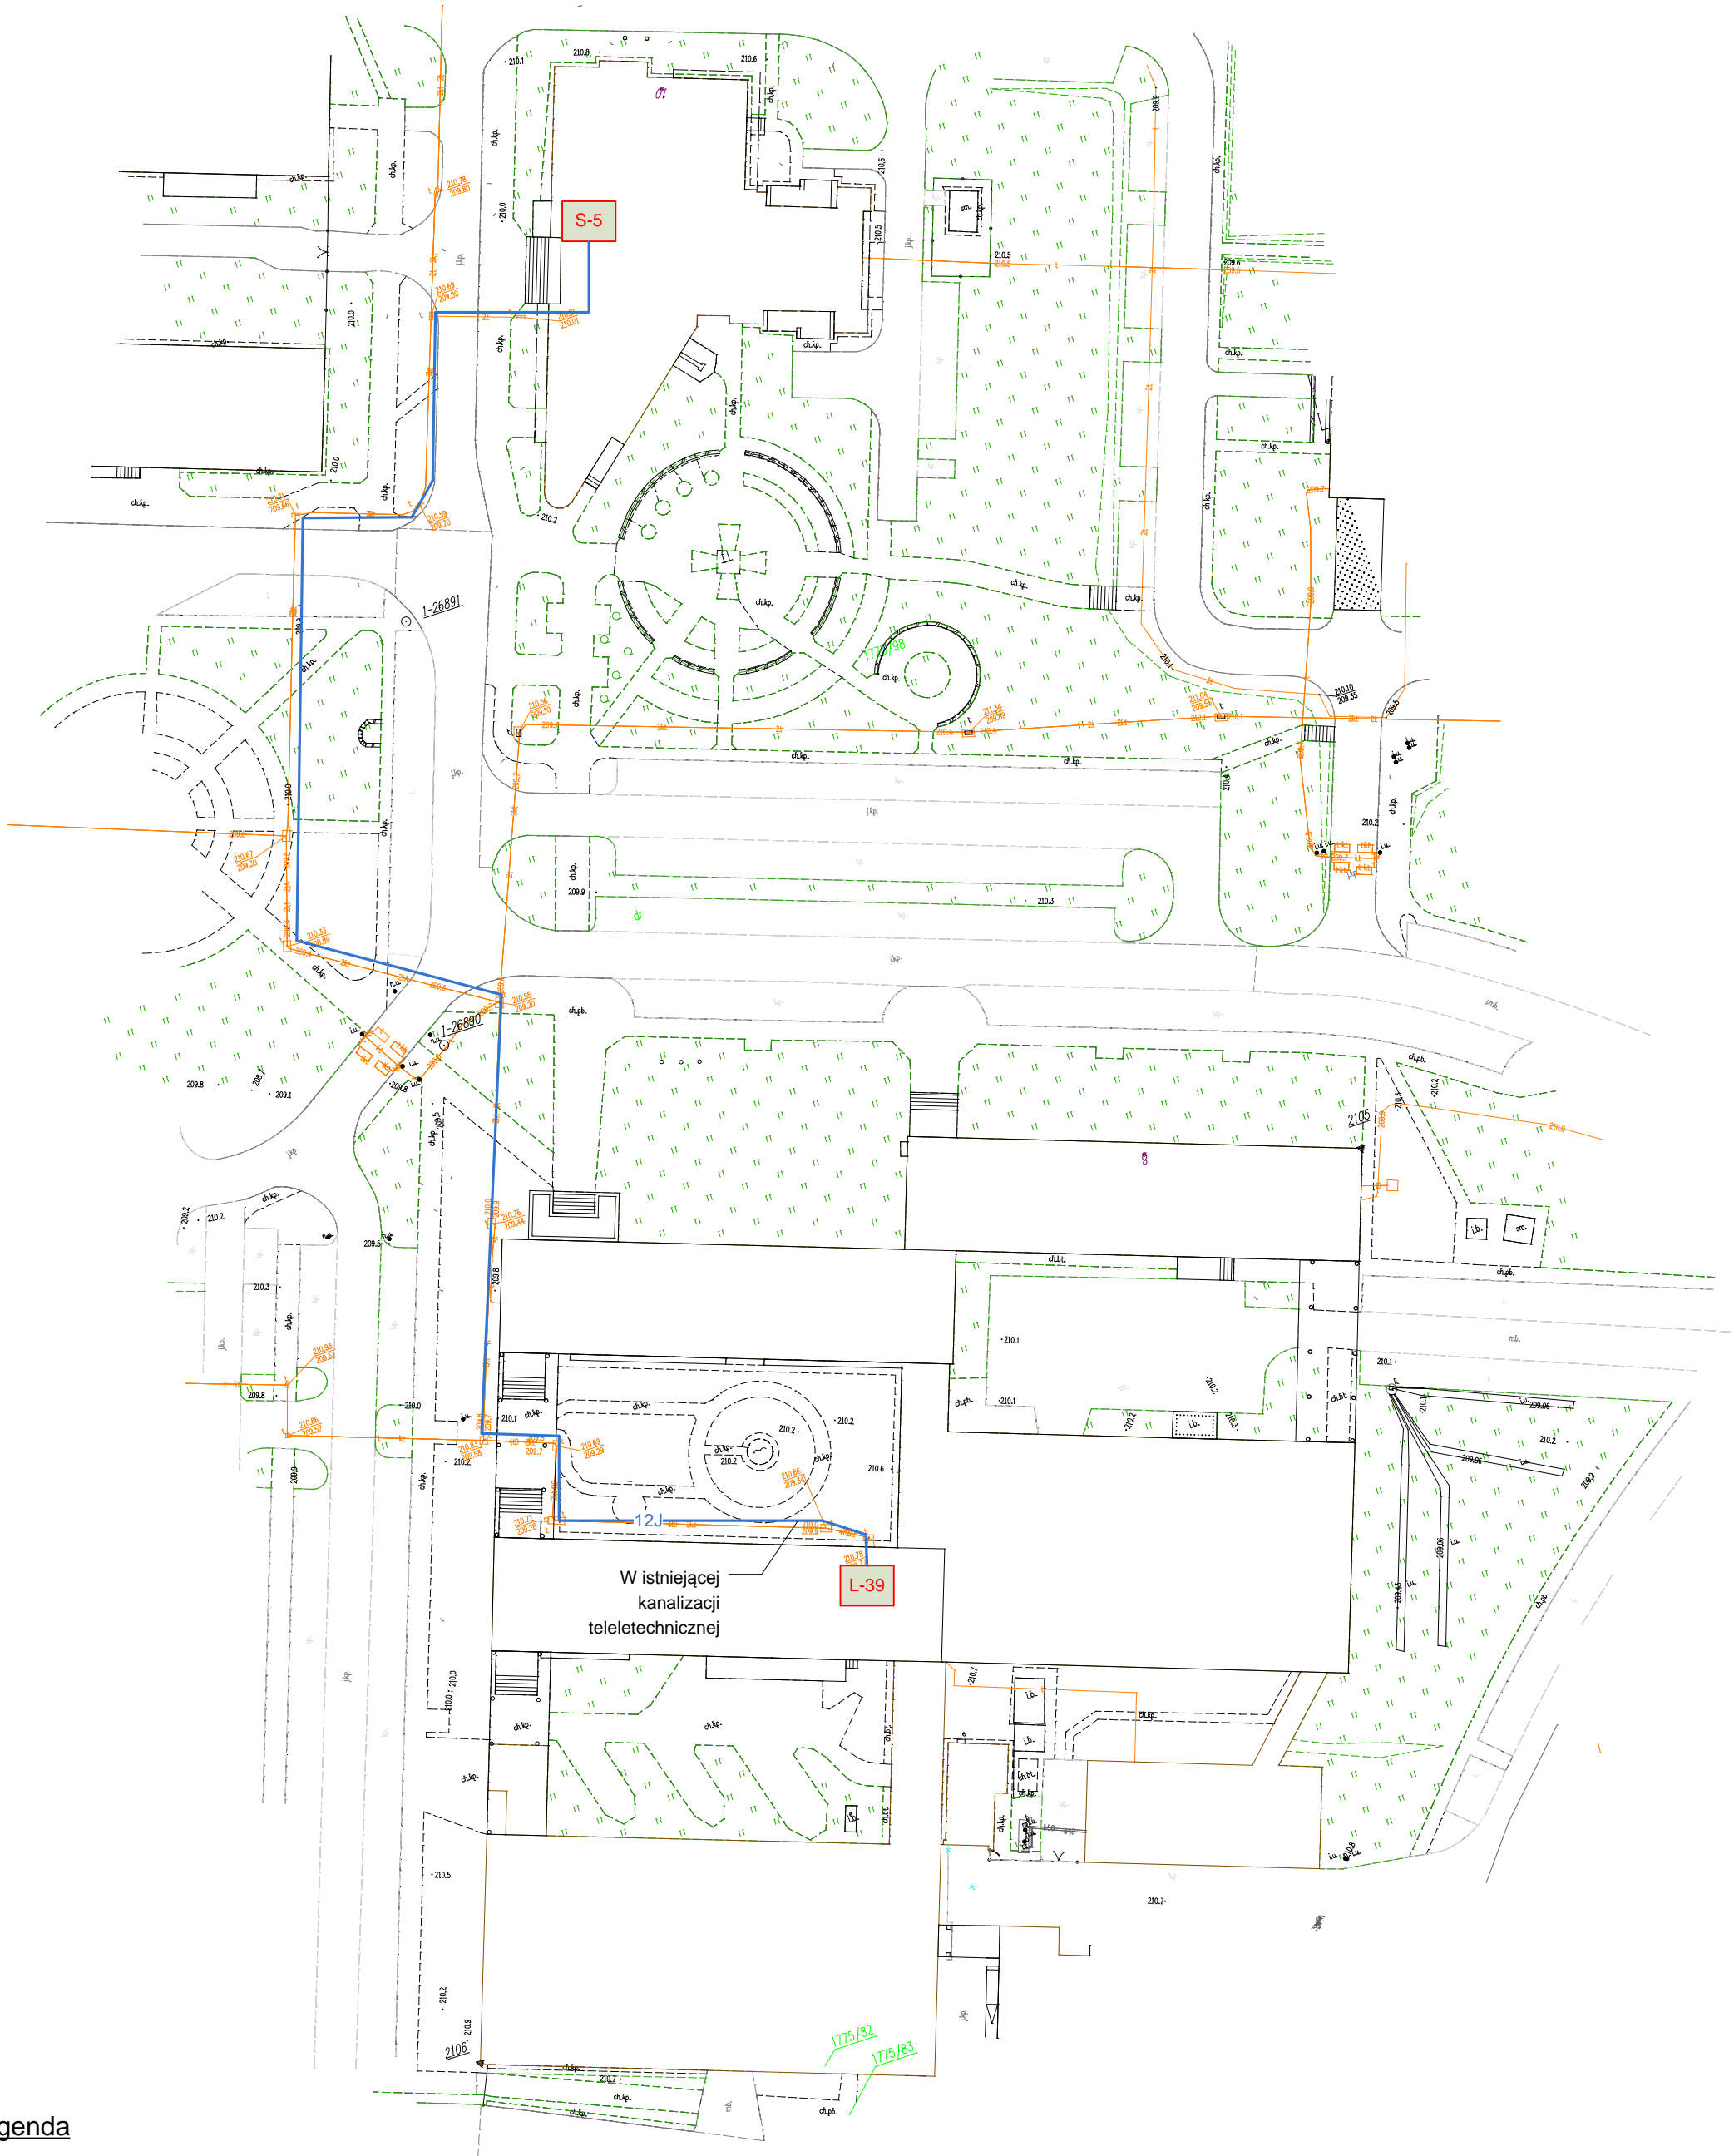

Legenda

—12J— Trasa światłowodu pomiędzy budynkami L-29 i S