


Rys. 36. Wariant A rozszycia kabla światłowodowego na panelu

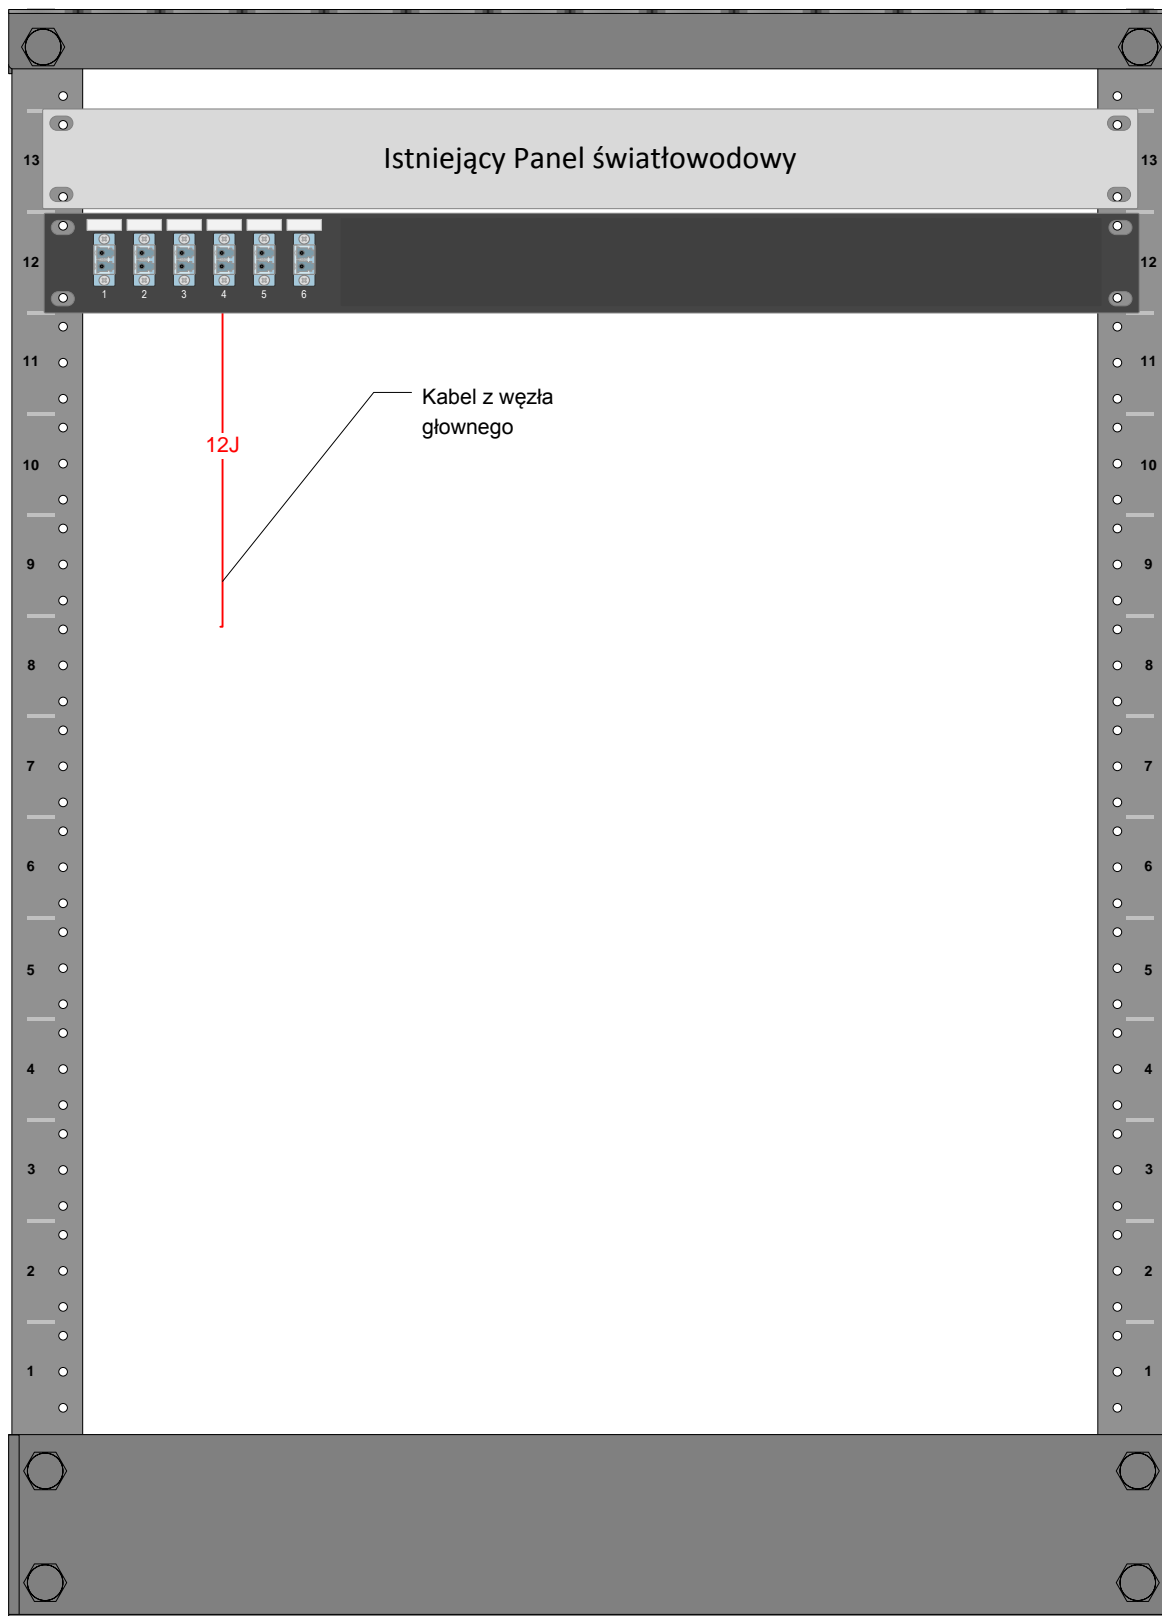

Uwaga!  
Numeracja modułów U przykładowa