


Rys. 37. Wariant B rozszycia kabla światłowodowego na panelu

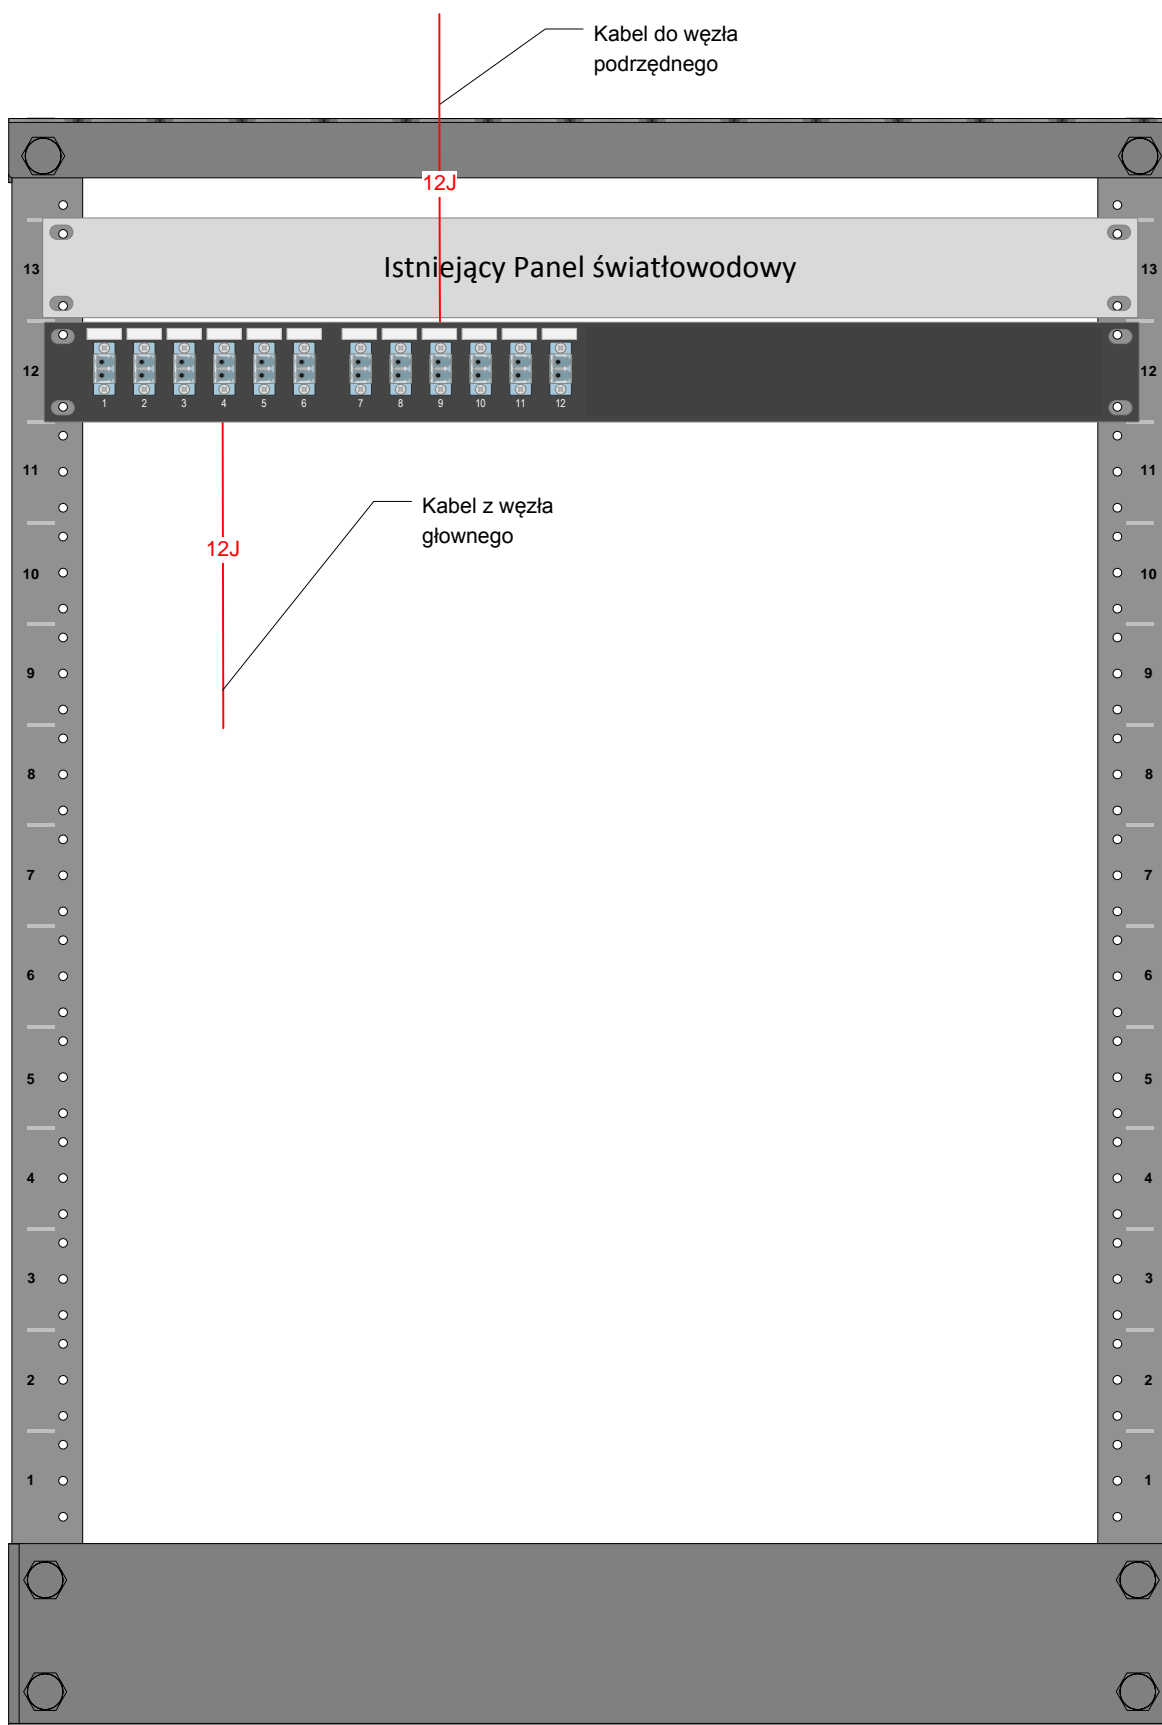

Uwaga!  
Numeracja modułów U przykładowa