


Rys. 38. Wariant C rozszycia kabla światłowodowego na panelu

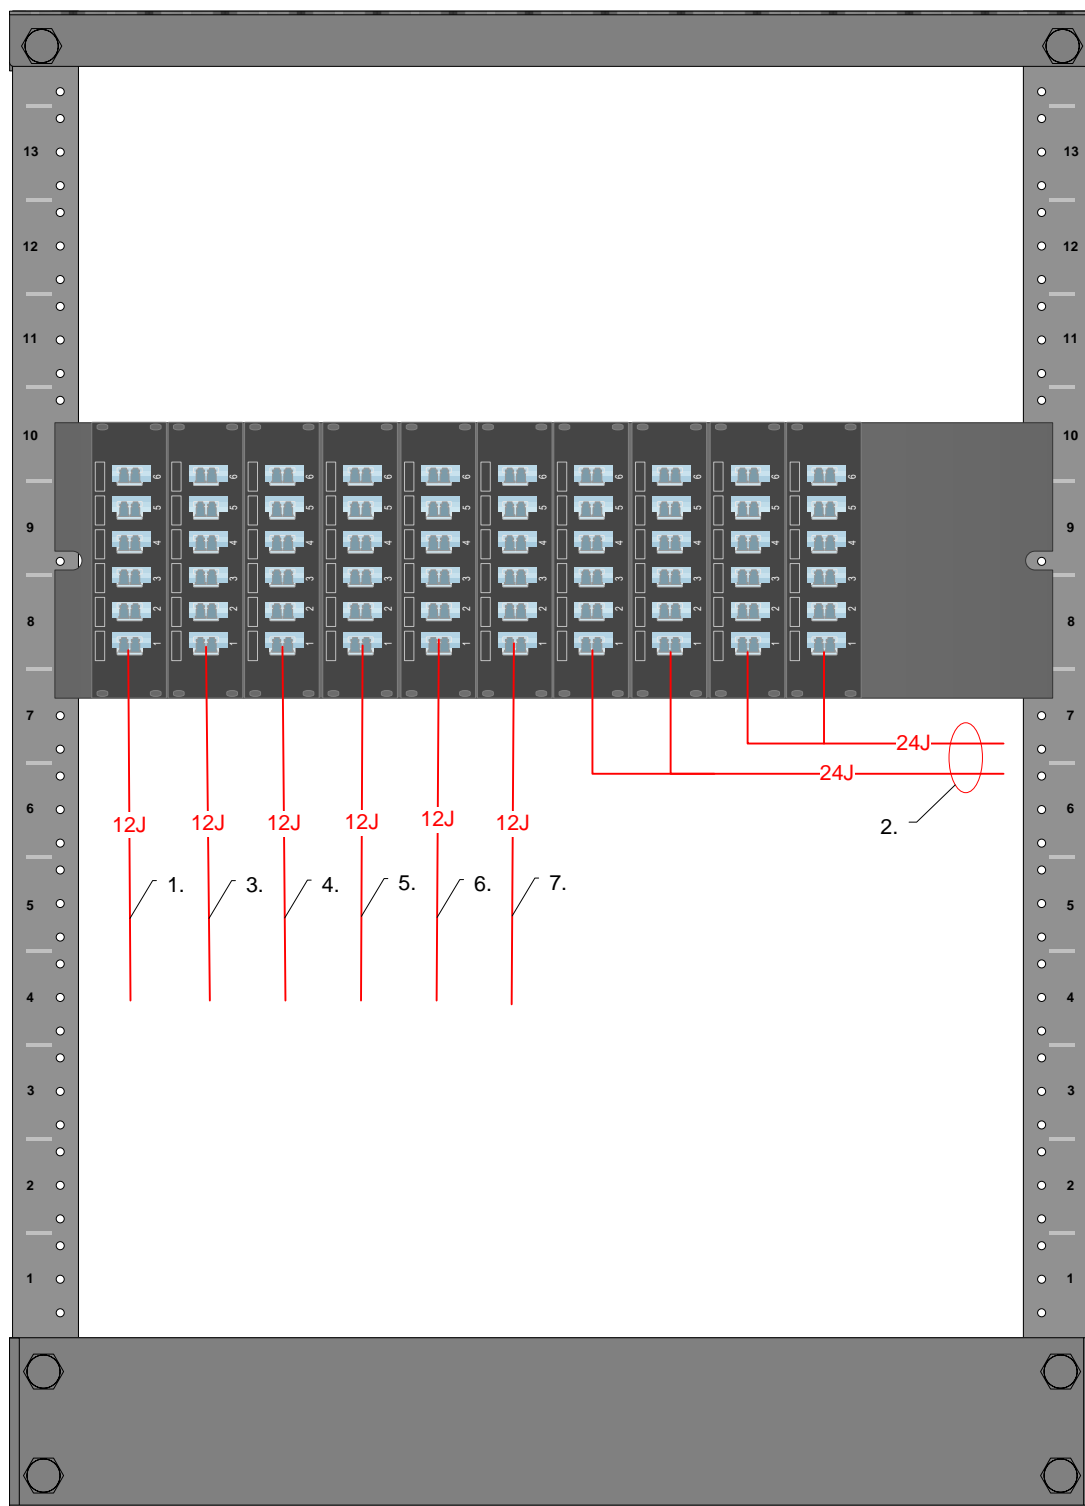

Legenda

1-7 – Nr trasy w kompleksie PRZ W. Pola wg tabeli 1

Uwaga! Numeracja modułów U przykładowa