


Rys. 39. Wariant D rozszycia kabla światłowodowego na panelu

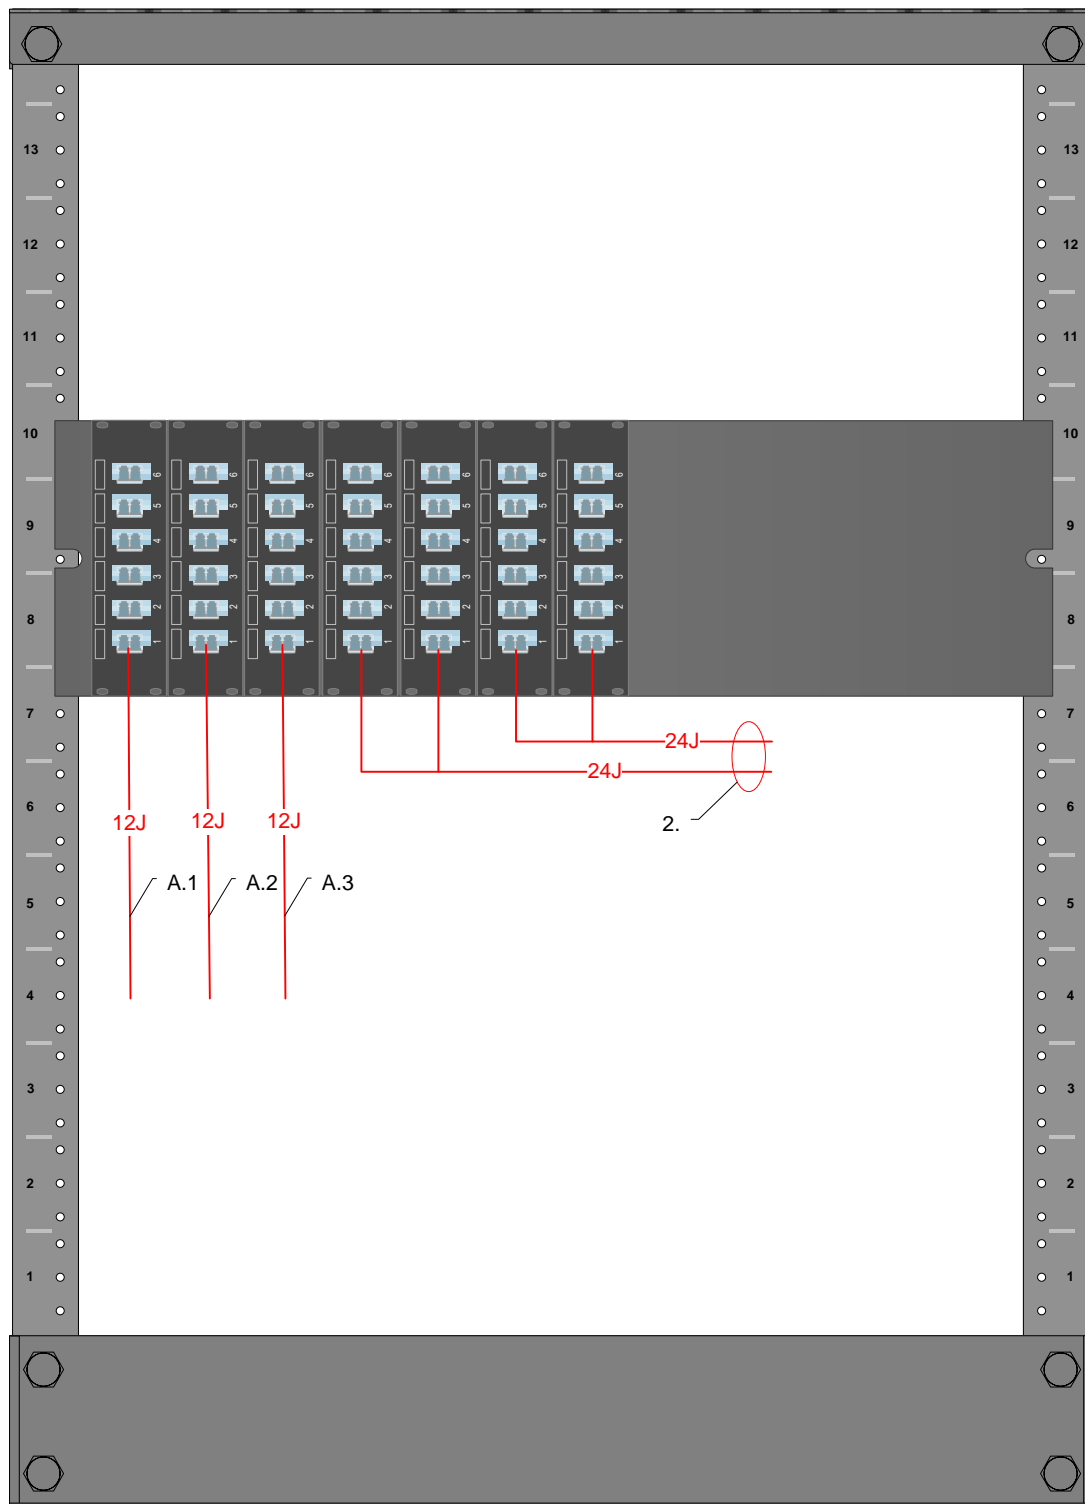

#### Legenda

A.1-A.3,2 – Nr trasy w kompleksie PRZ W. Pola wg tabeli 1

Uwaga! Numeracja modułów U przykładowa