


Rys. 40. Wariant E rozszycia kabla światłowodowego na panelu

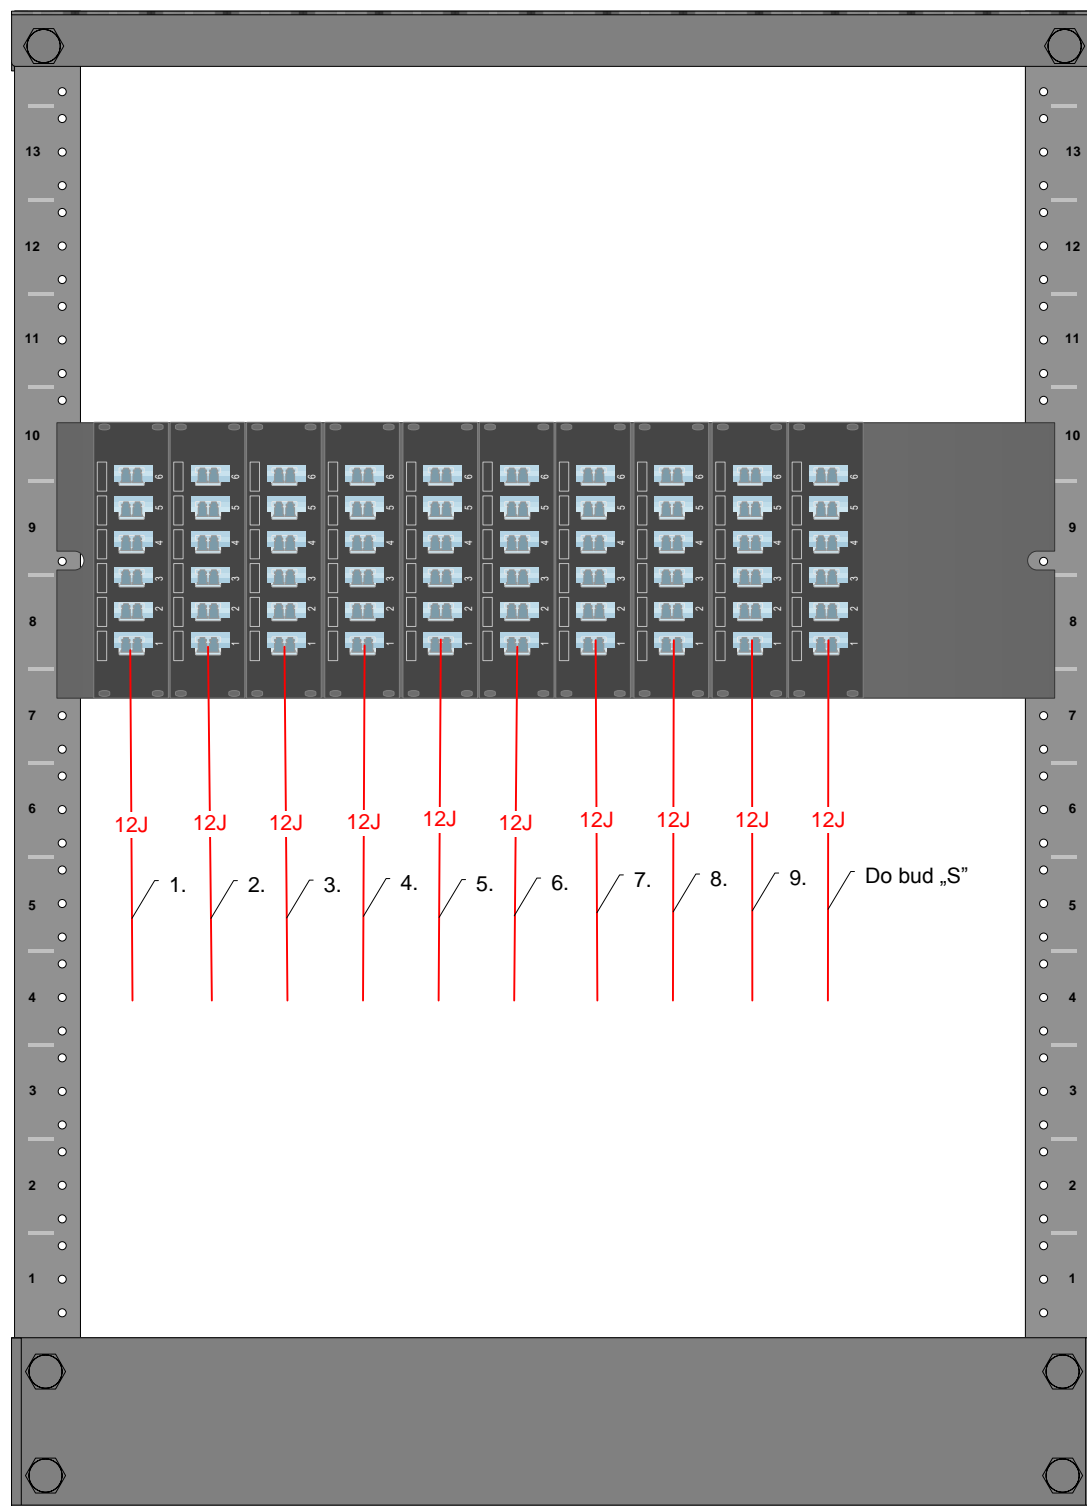

Legenda

1-9,L.1 – Nr trasy w kompleksie bud „L” wg tabeli 1

Uwaga! Numeracja modułów U przykładowa