


Rys. 4. Schemat trasowy światłowodów w kompleksie budynków W. Pola - bud C - niski parter

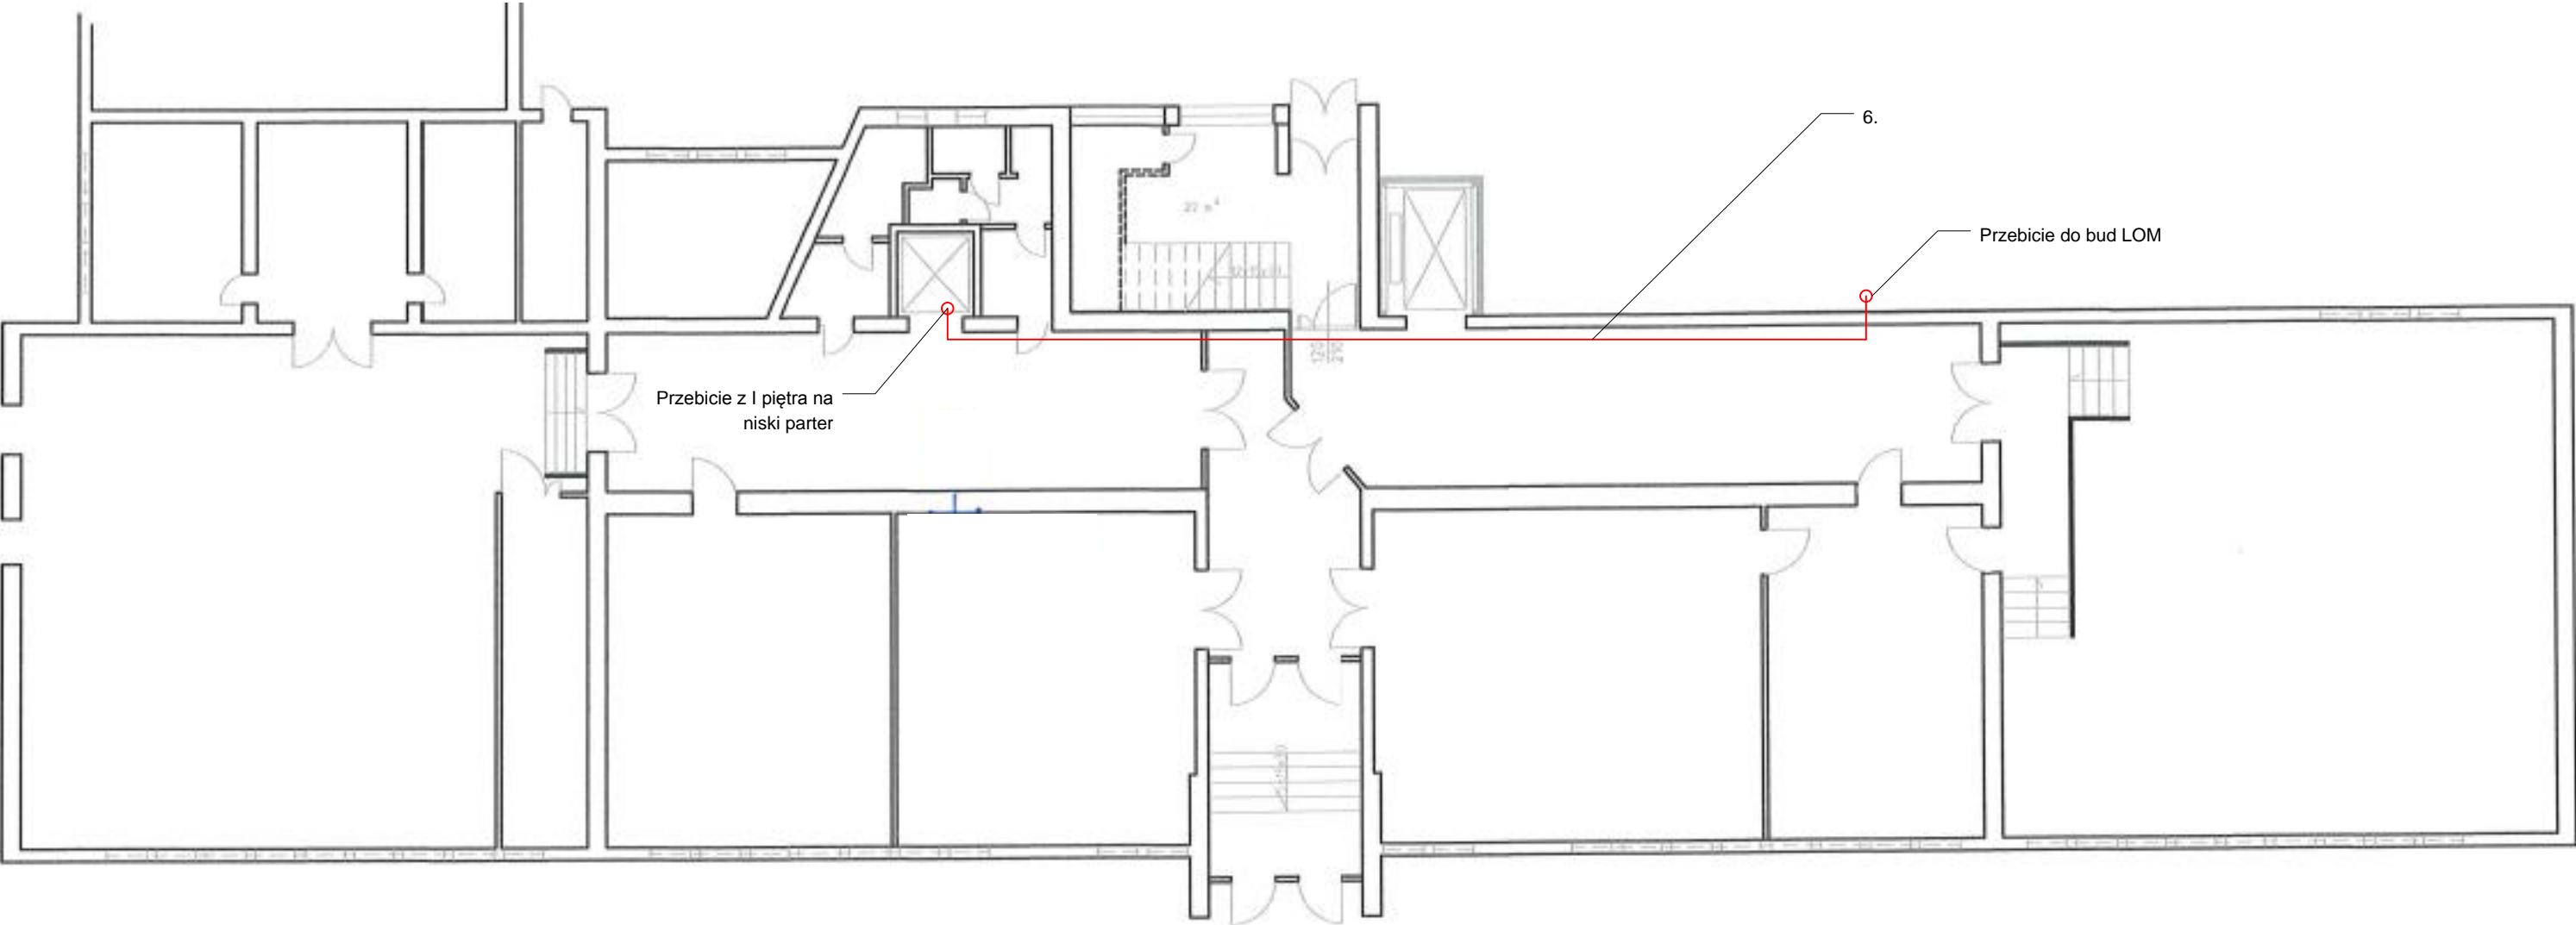

Legenda

○ - Przebieg między piętrami lub budynkami

1-7 – Nr trasy wg tabeli 1

