


Rys. 7. Schemat trasowy światłowodów w kompleksie budynków W. Pola - bud D i F - piętro 1

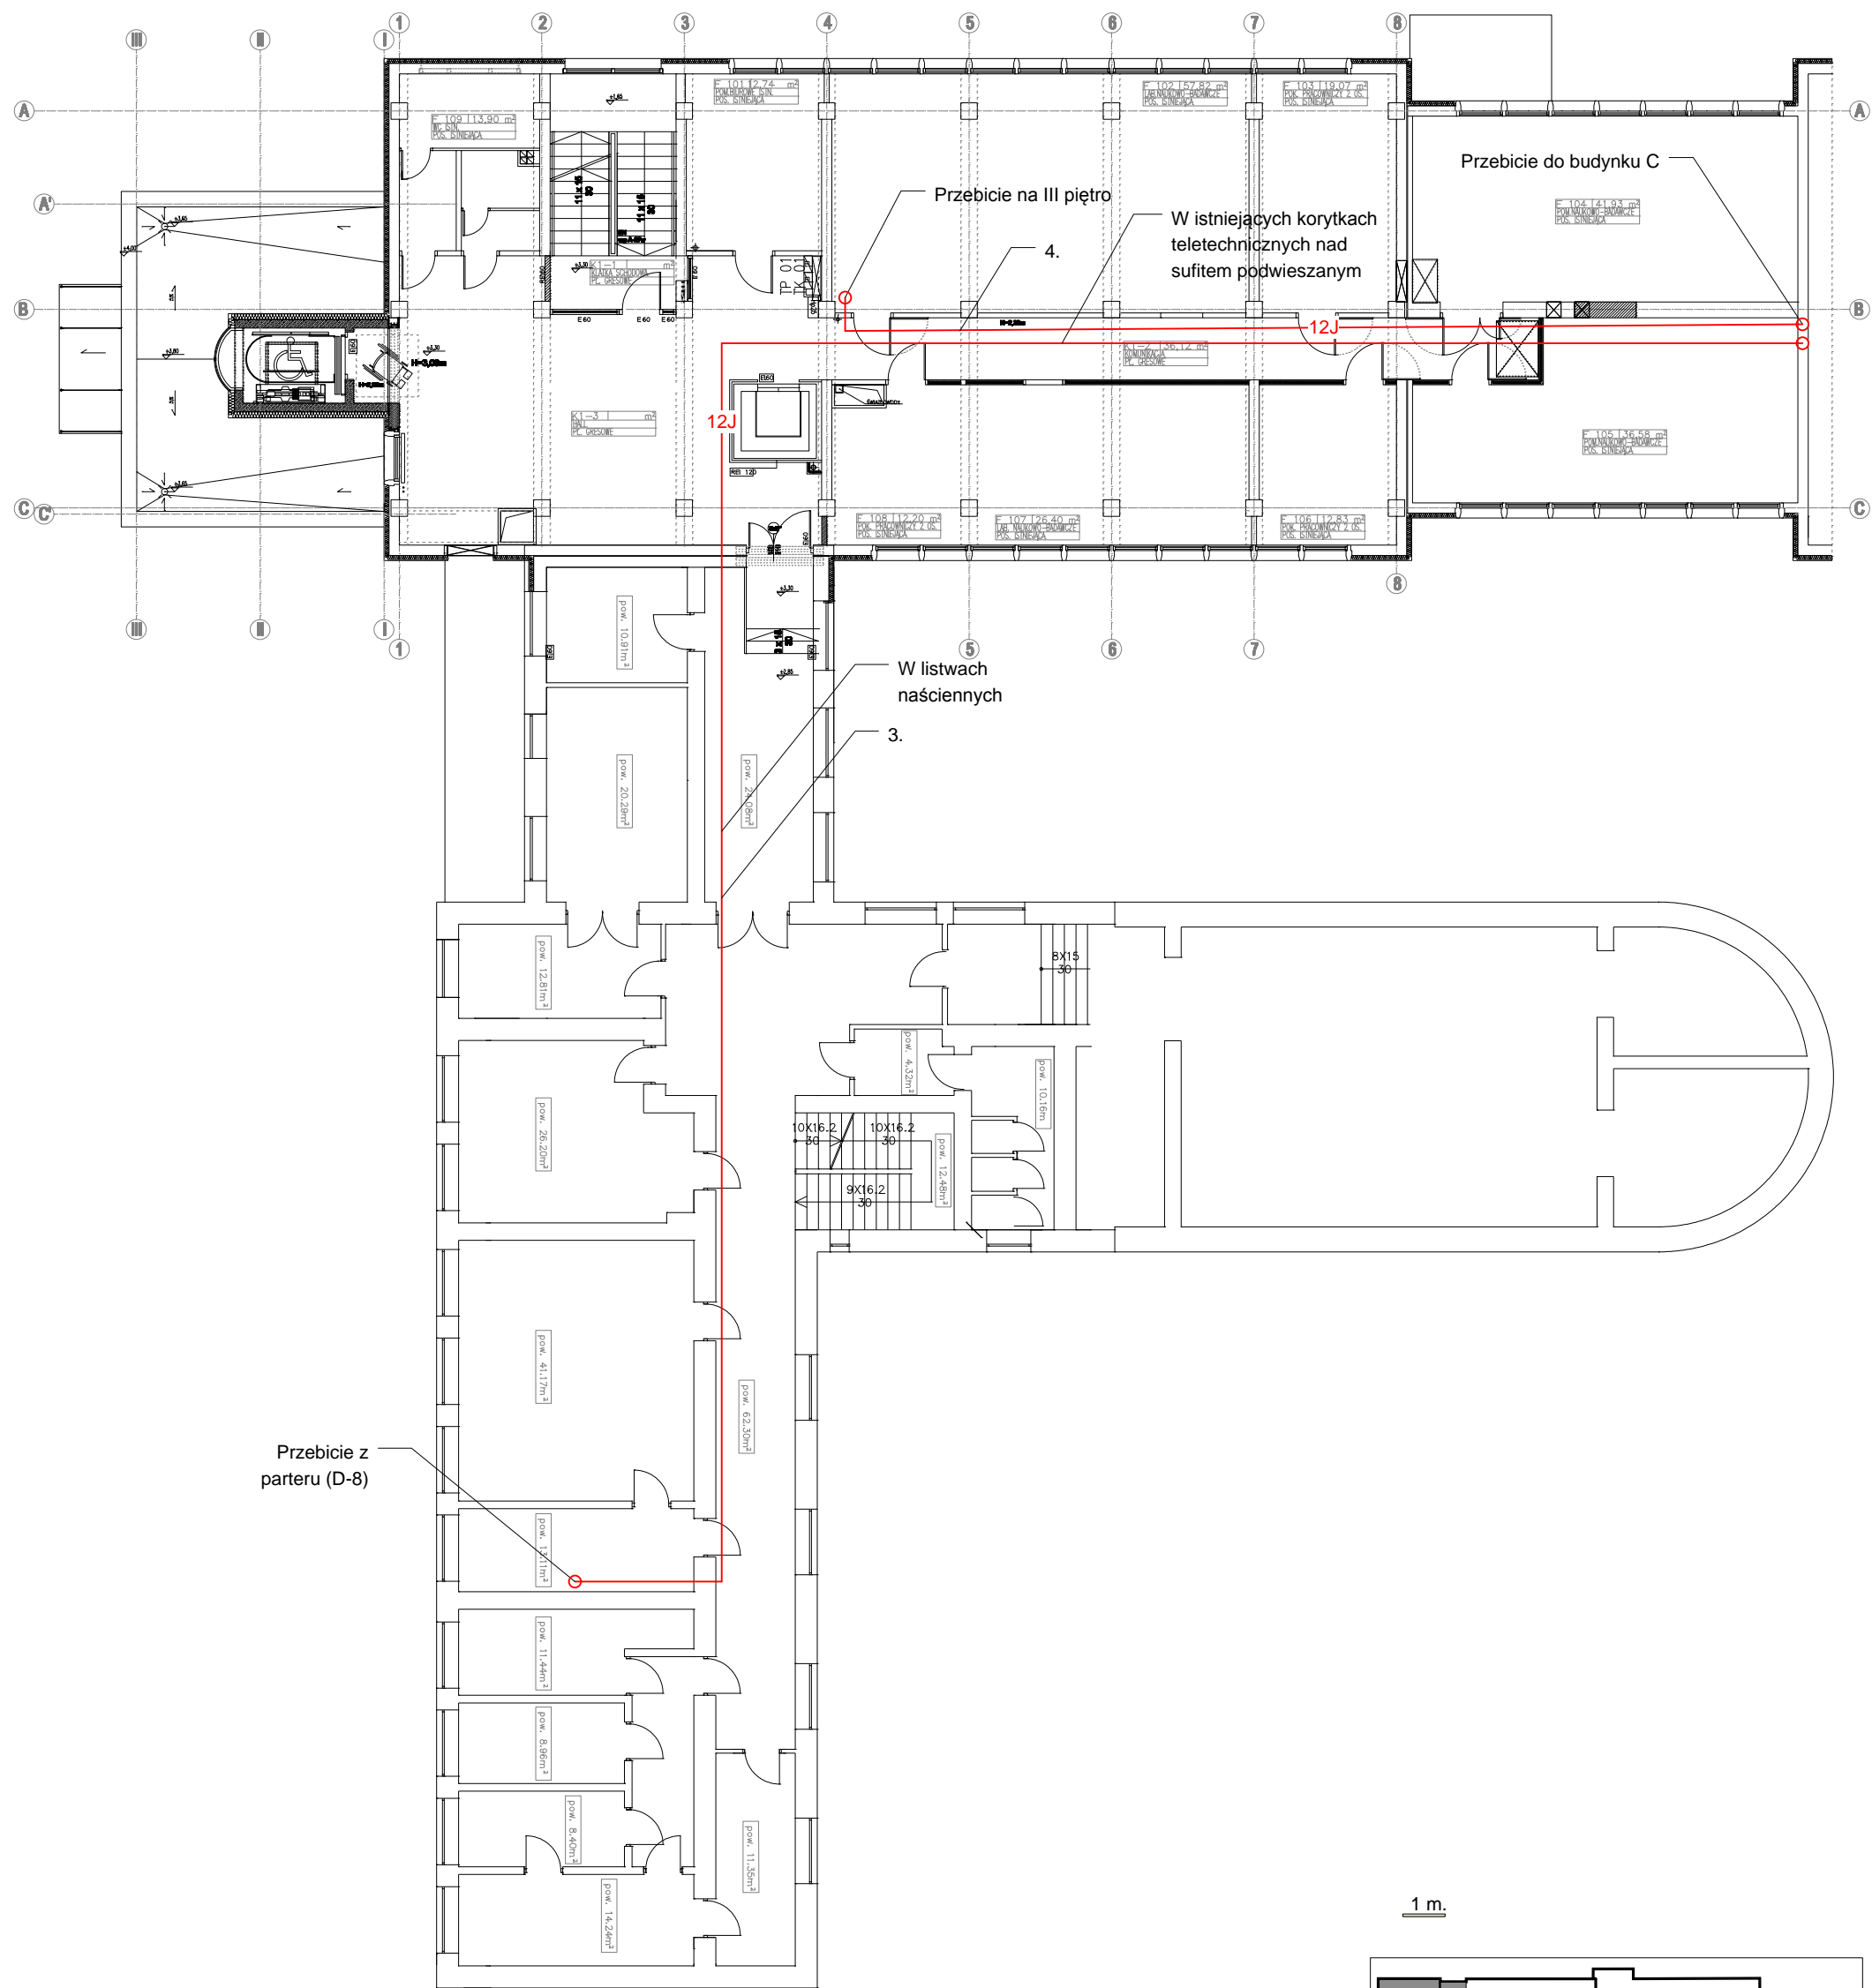

**Legenda**

○ - Przebiecie między piętrami lub budynkami

1-7 – Nr trasy wg tabeli 1

