


Rys. 8. Schemat trasowy światłowodów w kompleksie budynków W. Pola - bud D i F - parter

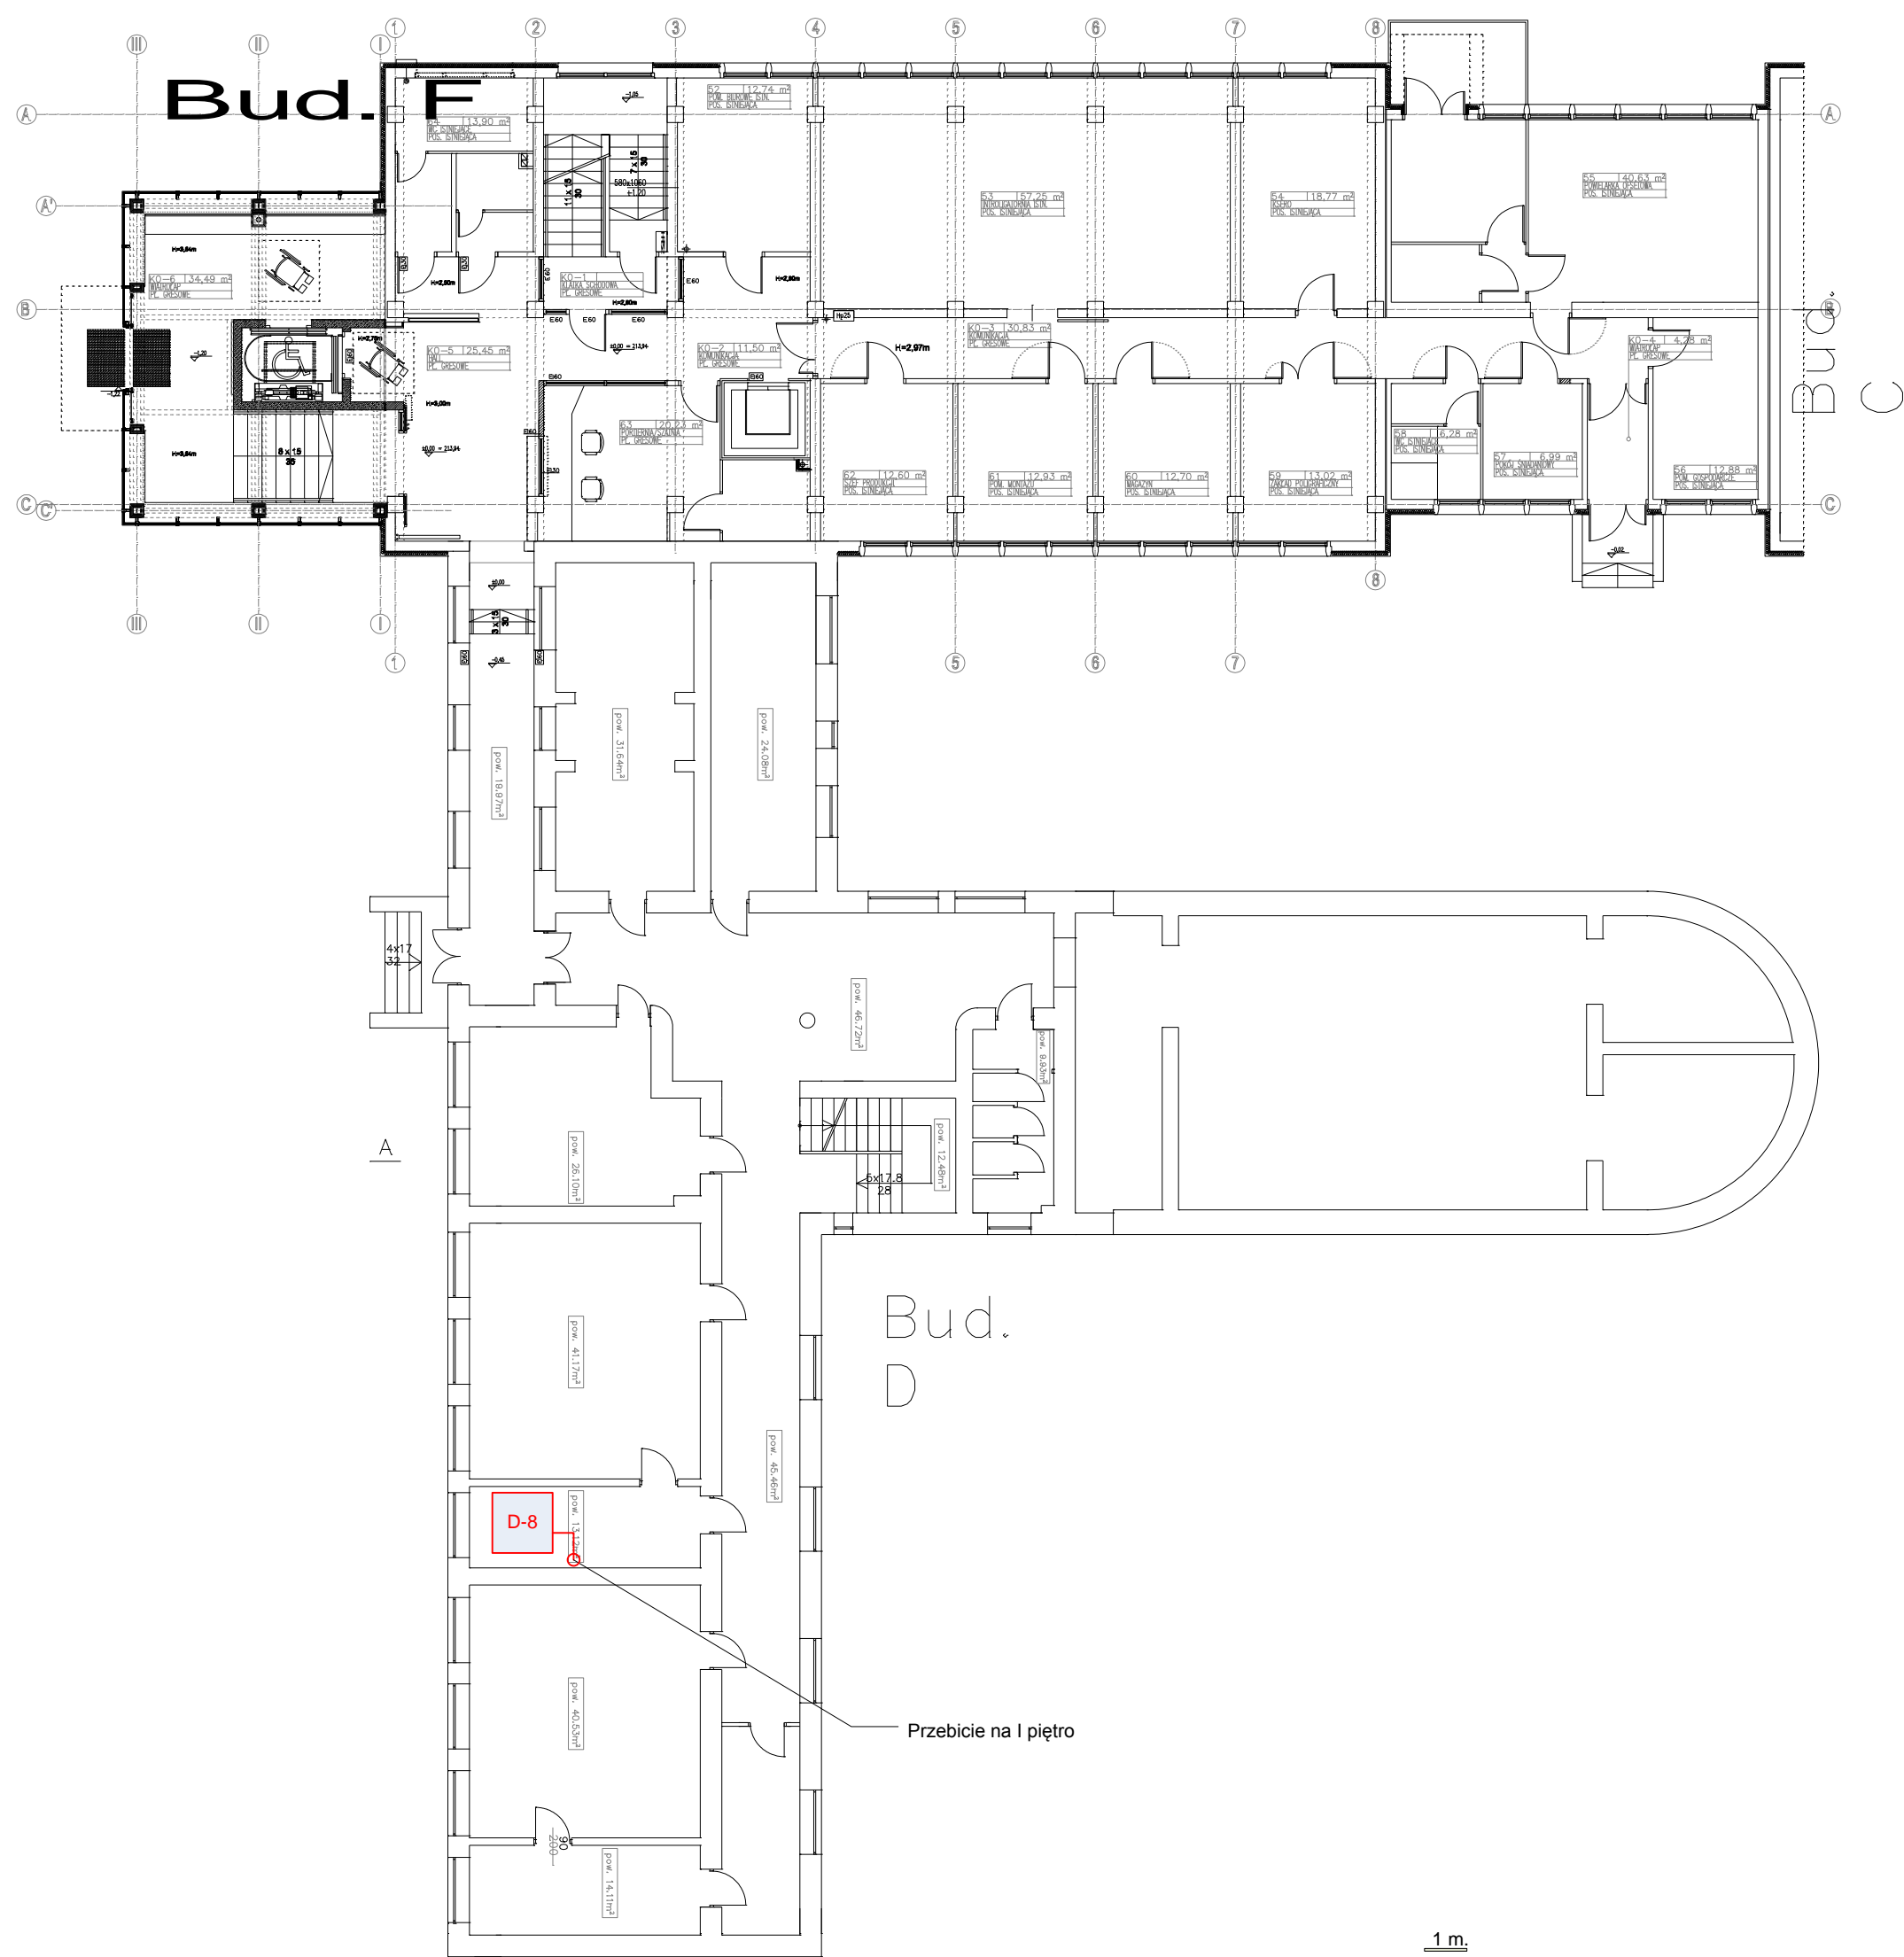

Legenda

○ - Przebiecie między piętrami lub budynkami

1-7 – Nr trasy wg tabeli 1

