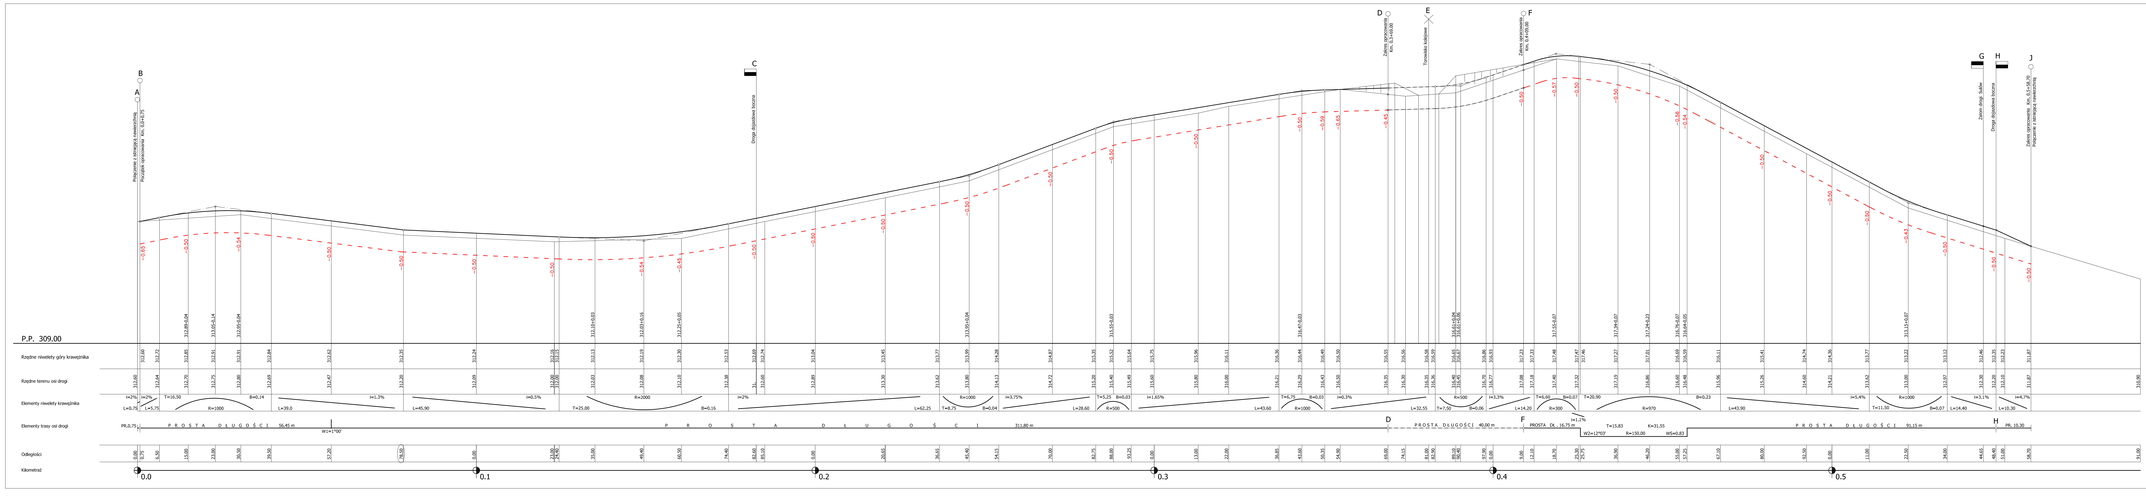

USŁUGI PROJEKTOWE 41-902 BYTOM ALEJA LEGJONÓW 8/3			
INWESTOR	GMINA WIĘZNIKI 42-209 WIĘZNIKI UL. RYNEK 11		
OBIEKT, ADRES	PRZEBIUDOWA DROGI POLNEJ WIĘZNIKI - LUBIZA PRZEZ SŁOŃ		
TYTUŁ RYS.	PROFIL PODŁUŻNY - ODCINEK A - J		
	IMIĘ I NAZWISKO	NR UPR.	DATA	PODPIS
PROJECTOR sa	mgr inż. I. MIROSZEK	1514 / 94	03 / 2021	
SKUCHWY - AUTRO z dnia 23.03.2017 r.	BRANŻA DROGOWA	SKALA : 1 : 50/500	NR RYS. 3	