



PRZEKRÓJ A - A

km. 0.0+0.00 - 0.5+35.80 (Odcinek A - G)
i km. 0.1+41.84 - 0.4+61.50 (Odcinek G - L)

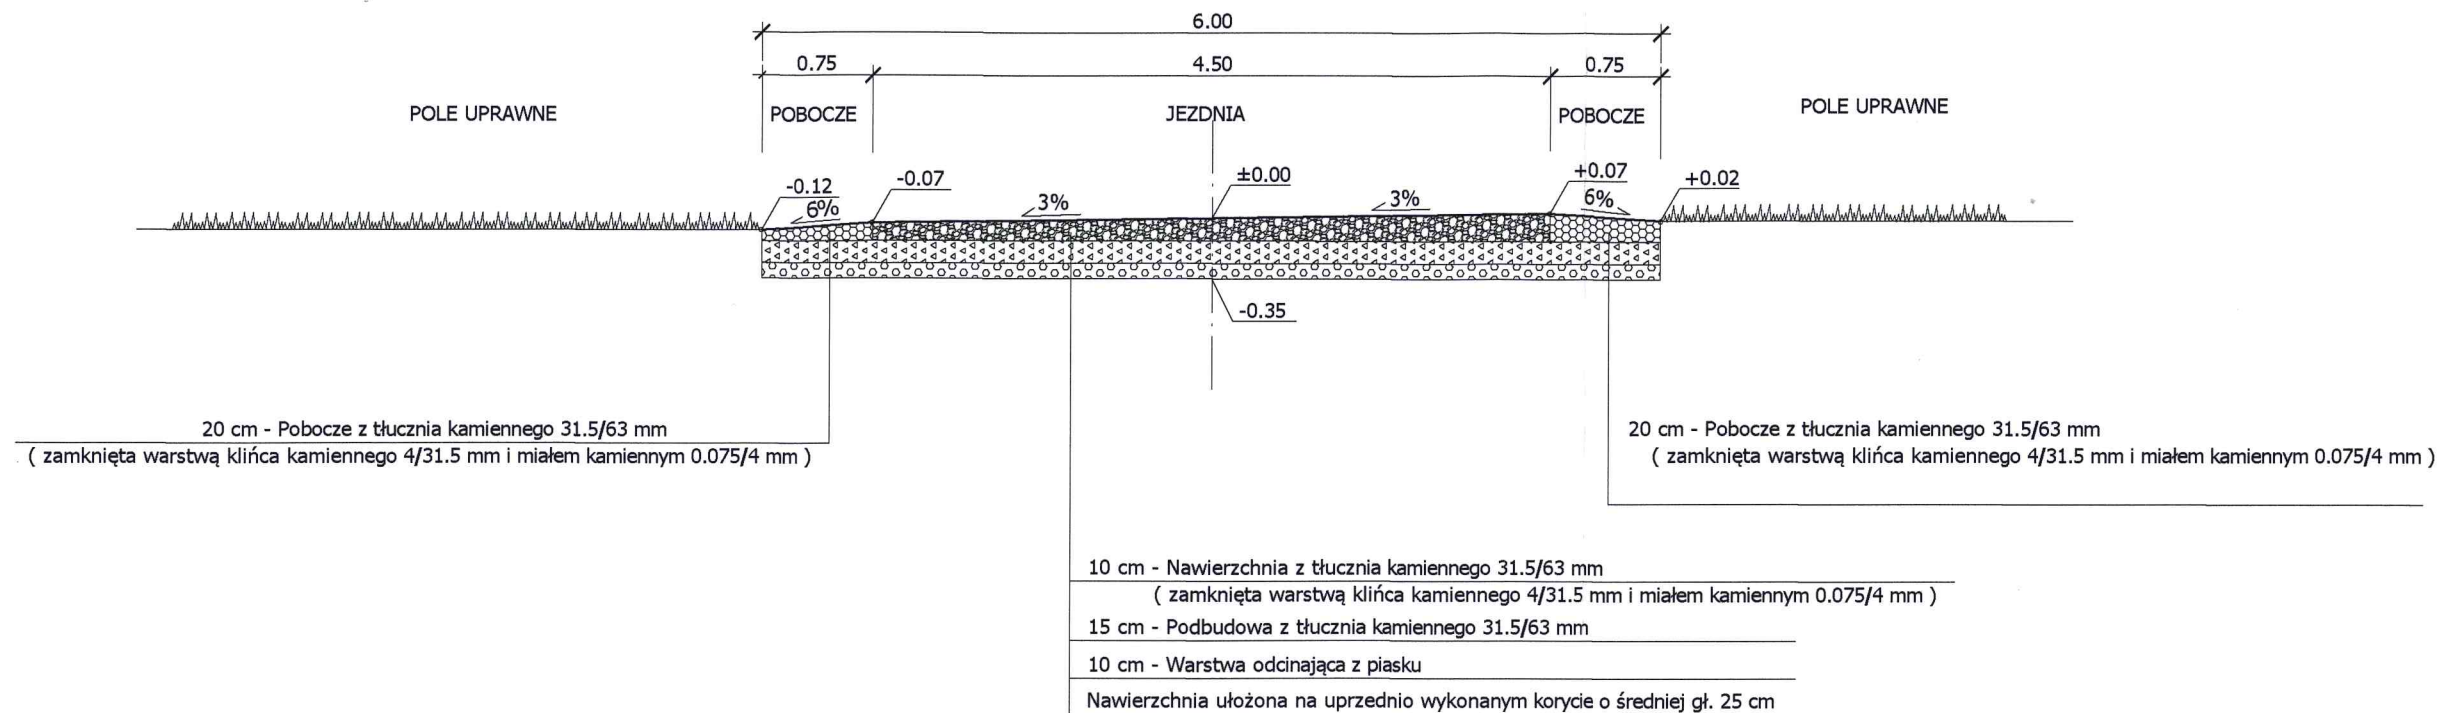

PRZEKRÓJ B - B

km. 0.0+0.00 - 0.1+41.84 (Odcinek G - L)
łącznie ze skrzyżowaniem

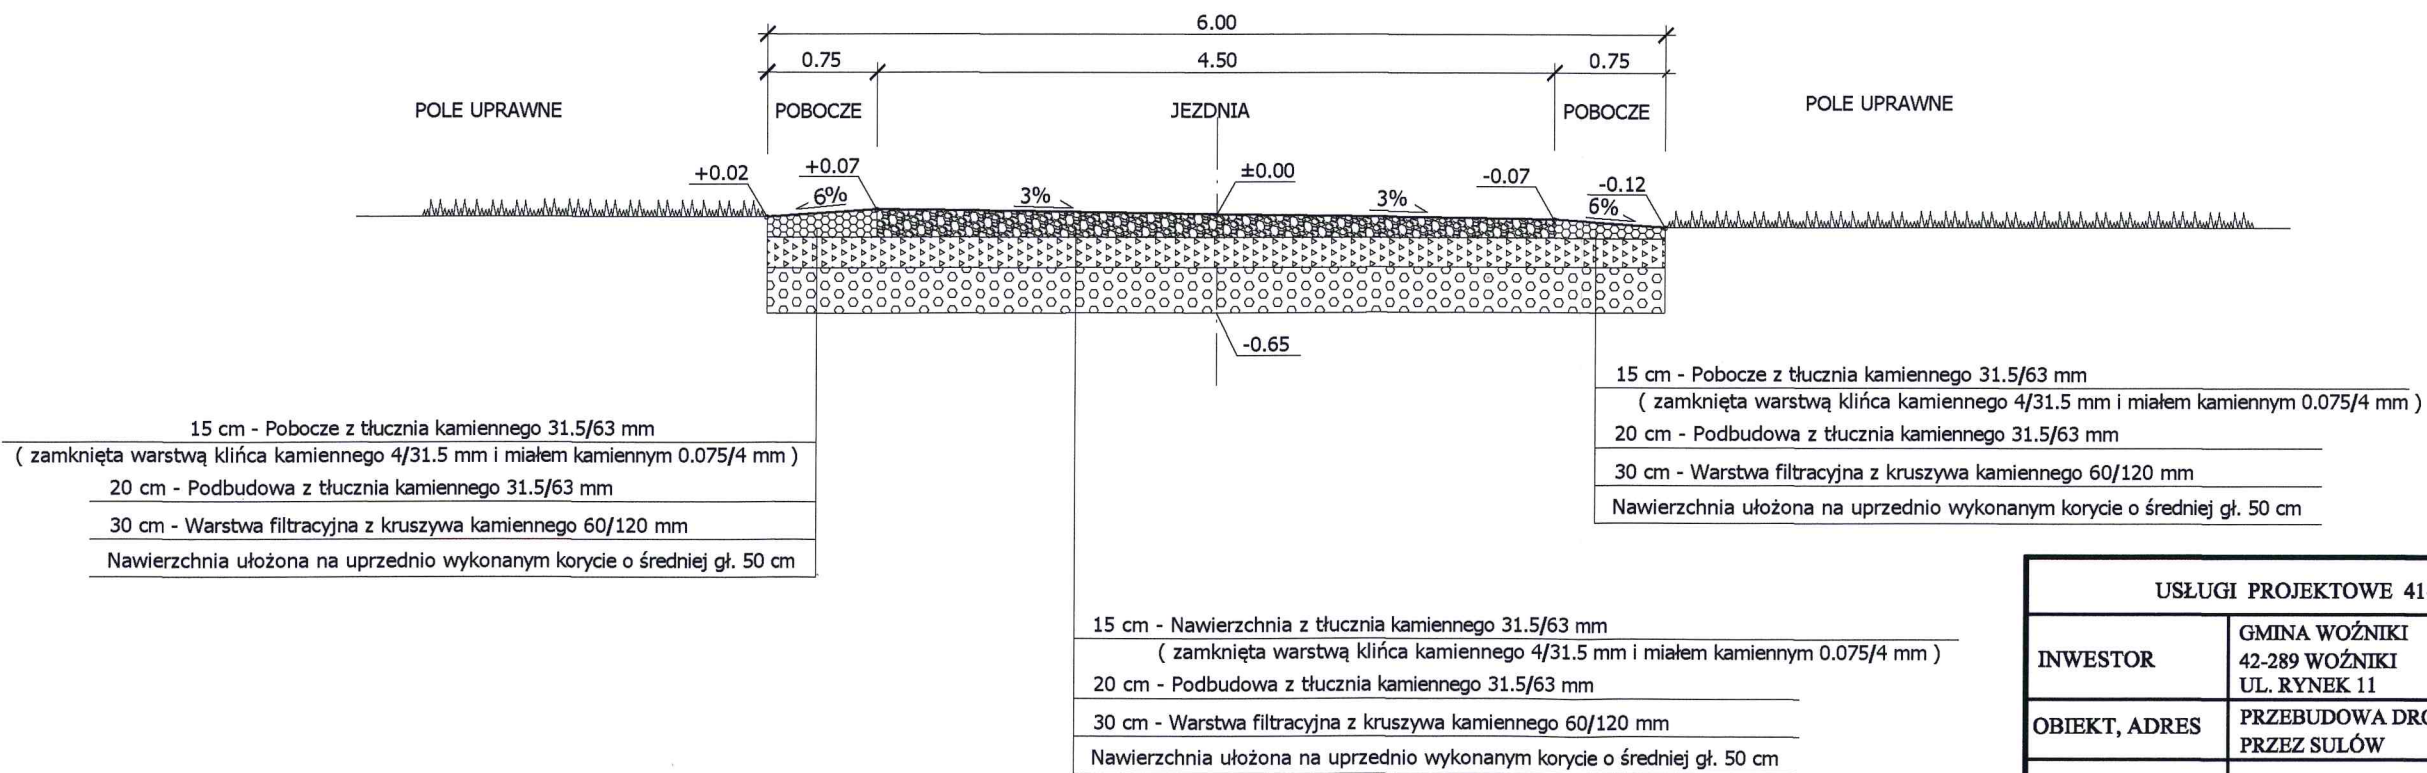

USŁUGI PROJEKTOWE 41-902 BYTOM ALEJA LEGIONÓW 8/3

INWESTOR	GMINA WOŹNIKI 42-289 WOŹNIKI UL. RYNEK 11			
OBIEKT, ADRES	PRZEBUDOWA DROGI POLNEJ WOŹNIKI - LUBSZA PRZEZ SULÓW			
TYTUŁ RYS.	PRZEKROJE KONSTRUKCYJNE			
	IMIĘ I NAZWISKO	NR UPR.	DATA	PODPIS
PROJEKTOWAŁ	mgr inż. I. MROZEK	1514 / 94	03 / 2021	
NR UMOWY : 43/2021 z dnia 23.03.2021 r.	BRANŻA DROGOWA	SKALA : 1 : 50		NR RYS. 5