




W = 2.00 m²
N = 0.25 m²

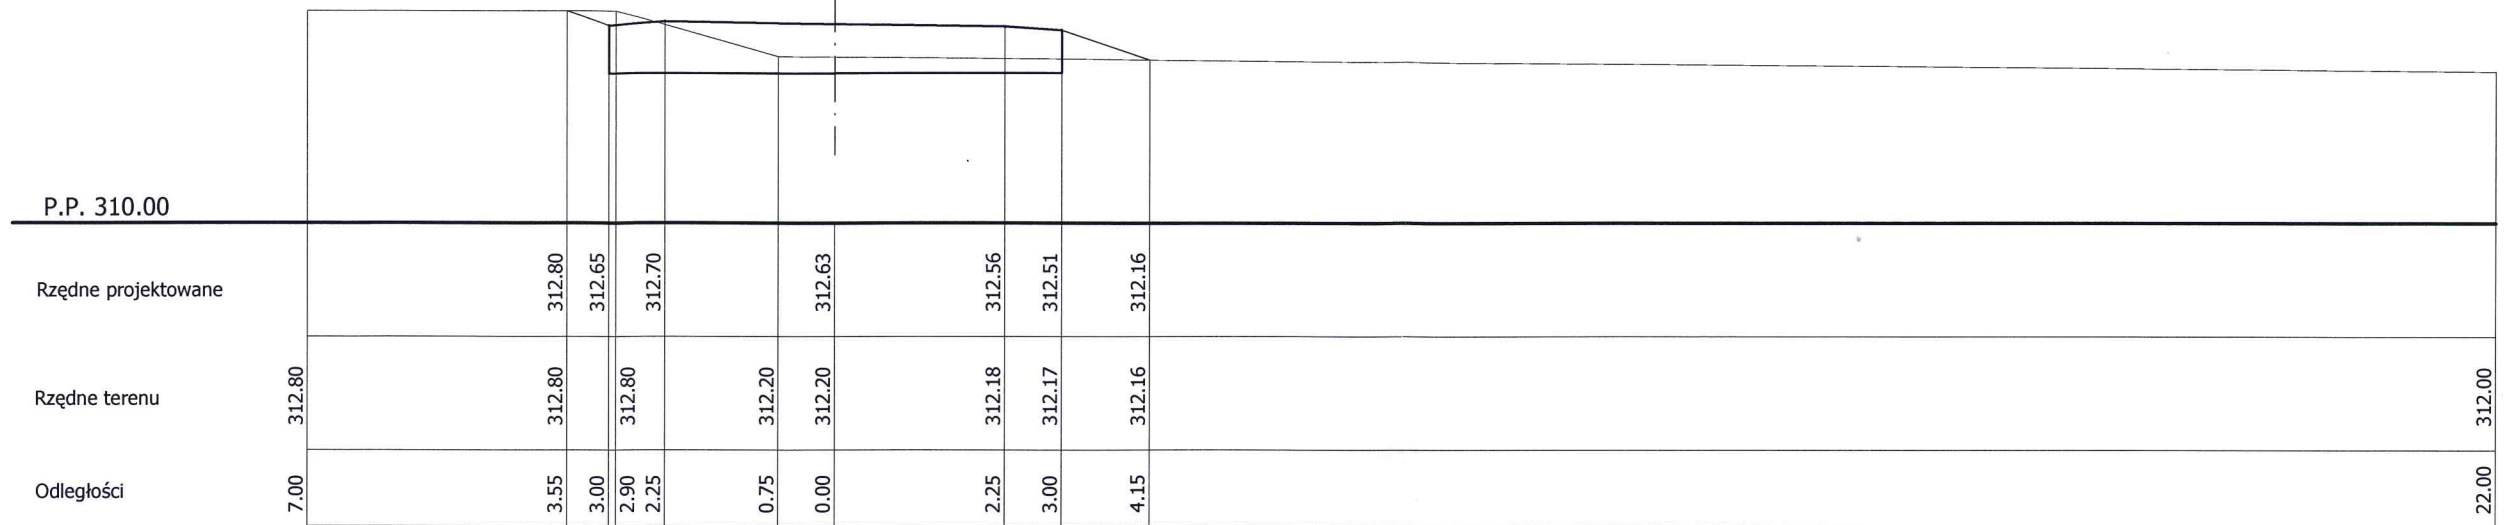


W = 2.35 m²
N = 0.32 m²

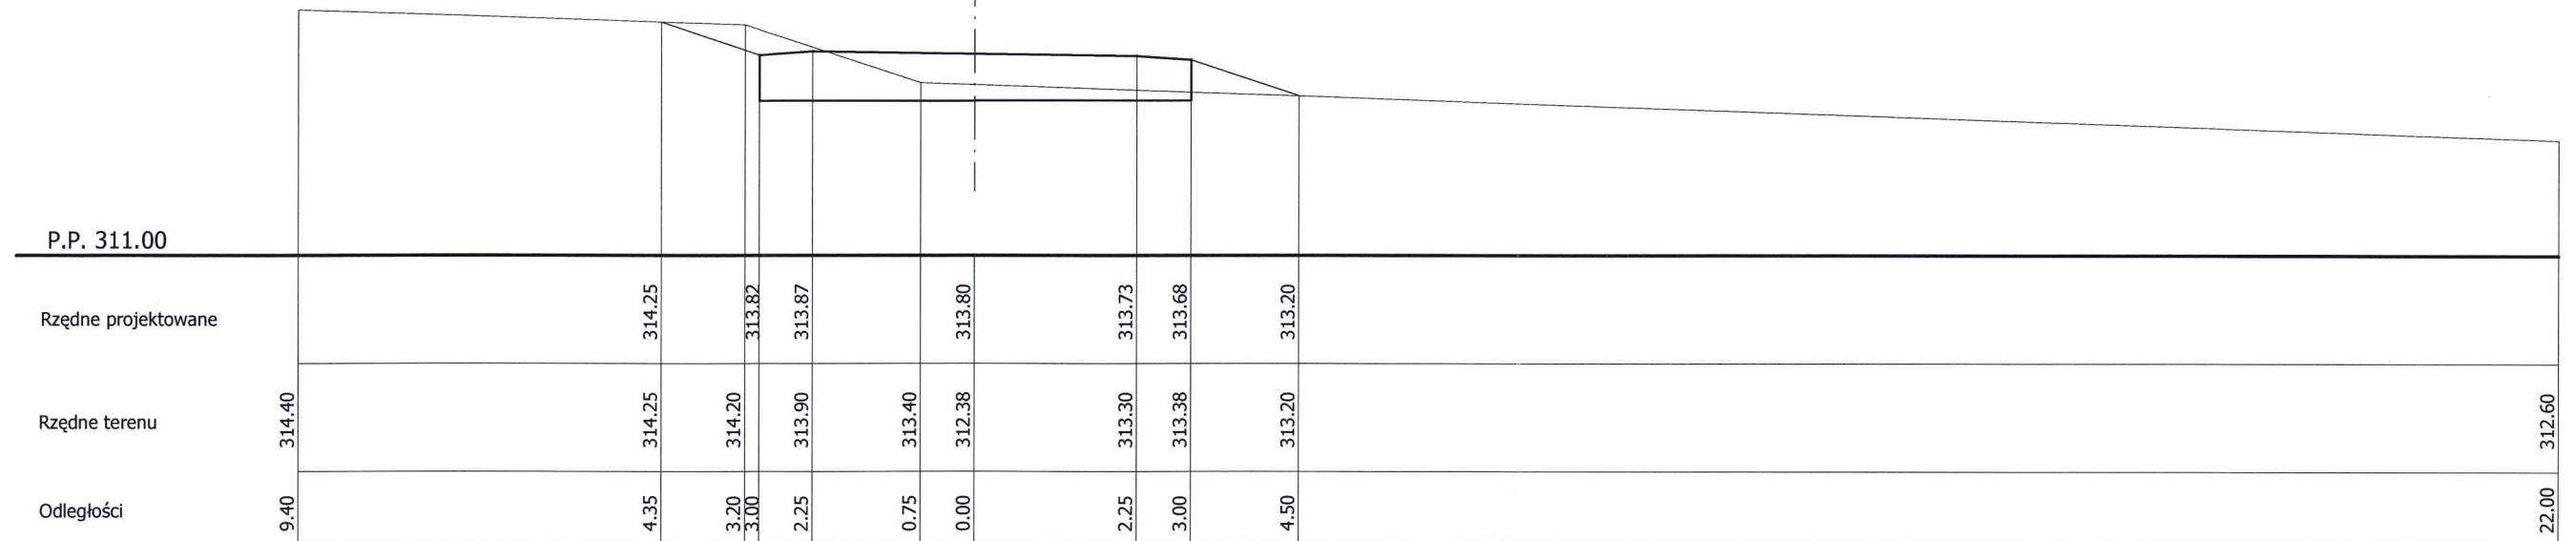

W = 1.75 m²
N = 0.40 m²

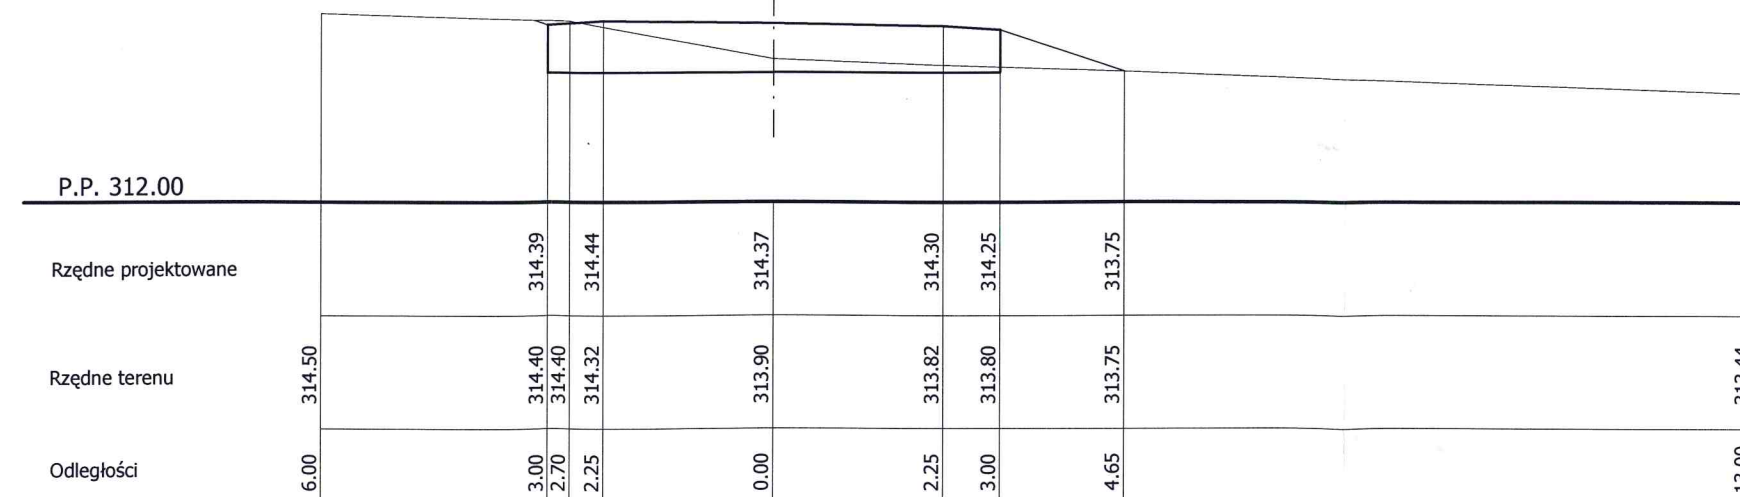

BIURO PROJEKTOWE	USŁUGI PROJEKTOWE 41-902 BYTOM ALEJA LEGIONÓW 8/3			
INWESTOR	GMINA WOŹNIKI 42-289 WOŹNIKI UL. RYNEK 11			
OBIEKT, ADRES	PRZEBUDOWA DROGI POLNEJ WOŹNIKI - LUBSZA PRZESZCZKÓW			
TYTUŁ RYS.	PRZEKROJE POPRZECZNE			
	IMIĘ I NAZWISKO	NR UPR.	DATA	PODPIS
PROJEKTOWAŁ	mgr inż. I. MROZEK	1514 / 94	03 / 2021	
NR UMOWY : 43/2021 z dnia 23.03.2021 r.	BRANŻA DROGOWA	SKALA : 1 : 100		NR RYS. 6