


PRZEMIANOWA

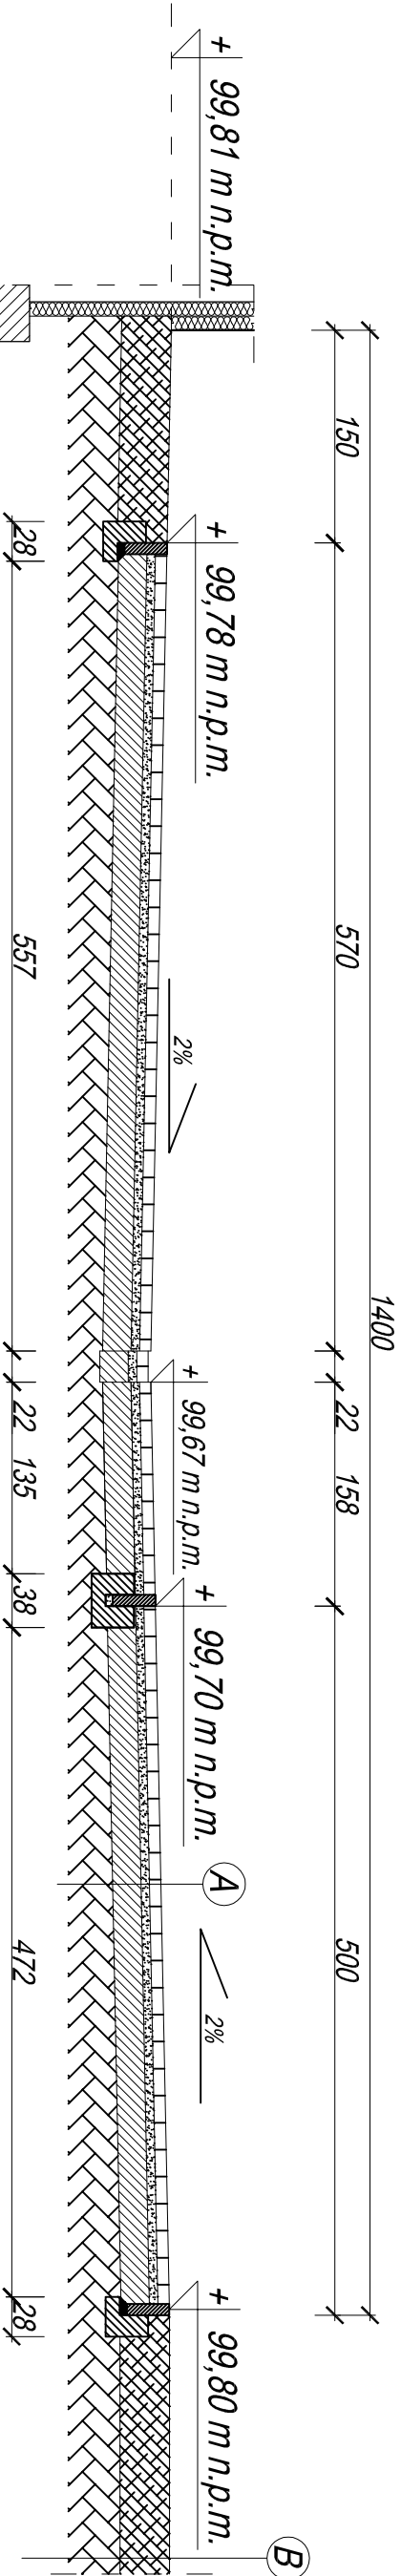

UWAGI:

Teren utwardzony, dojeżdża i dojeżdży, pozostałe drogi dojazdowe, miejsca parkingowe wykonać analogicznie jak wyżej, wyprofilować spadki zgodnie z rysunkiem planem zagospodarowania. Generalnie zaprojektowano spadki 1-2%.

A	koszka brukowa 8cm podsiarka cementowa - piaskowca 1:4 podbitka z gruntu stabilizowanego cementem 20cm podbitka naturalna	6 cm
B	warstwa łupinowa podbitka naturalna	30 cm

BIURO PROJEKTOWE FIRMA "KOWALEWSKI" ul. Wojska Polskiego 26, 63 - 900 Rawicz tel.: 65 545 44 98, kom.: 605 345 588; e-mail: kowproj@o2.pl			ROZBUDOWA ZESPOŁU SZKÓŁ ZAWODOWYCH W RAWICZU WRAZ Z INFRASTRUKTURĄ TOWARZYSZĄCĄ		
RYSEK	Nawierzchnie utwardzone przekrój poprzeczny A-A	SKALA 1 : 50	DATA 02.2021.		
LOKALIZACJA	jednostka ewidencyjna: Rawicz działka nr 2987	INWESTOR	Powiat Rawicki ul. Rynek 17 63 - 900 Rawicz	STRONA 10	
Projektant	Bogdan Kowalewski	specjalność	architektura + konstrukcja	nr uprawnień	95187/10
			podpis		