


PRZĘKRÓJ NORMALNY

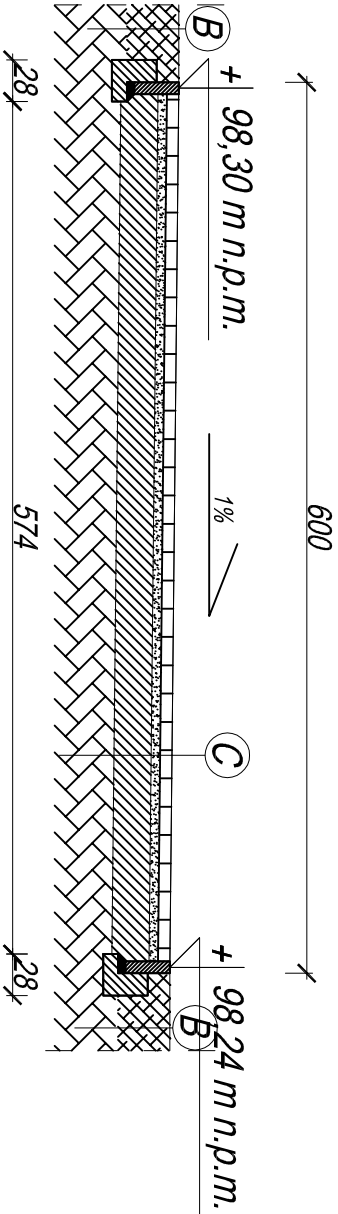

A	koszka brukowa 8cm podstypka cementowa - płaskowa 1:4 podbudowa z gruntu stabilizowanego cementem 20cm podłoże naturalne
---	---

B	wasłwa humusu podłoże naturalne
---	------------------------------------

C	koszka brukowa 8cm podstypka cementowa - płaskowa 1:4 podbudowa beton C8/10 podłoże naturalne
---	--

UWAGI:

Teren utwardzony, dojeżdża i dojazd, pozostałe drogi dojazdowe, miejsca parkingowe wykonać analogicznie jak wyżej, wyprofilować spadki zgodnie z rysunkiem planem zagospodarowania. Generalnie zaprojektowano spadki 1-2%.

BIURO PROJEKTOWE FIRMA "KOWALEWSKI" ul. Wojska Polskiego 26, 63 - 900 Rawicz tel.: 65 545 44 98, kom.: 605 345 588; e-mail: kowproj@o2.pl		OBIEKT	ROZBUDOWA ZESPOŁU SZKÓŁ ZAWODOWYCH W RAWICZU WRAZ Z INFRASTRUKTURĄ TOWARZYSZĄCĄ		
RYSunEK	Nawierzchnie utwardzone przekroj poprzeczny L-L	SKALA 1 : 50	DATA 02.2021.	NR RYS. 12	
LOKALIZACJA	jednostka ewidencyjna: Rawicz dłęb ewidencyjny: Rawicz działka nr 2987	INWESTOR	Powiat Rawicki ul. Rynek 17 63 - 900 Rawicz	STRONA 21	
Projektant	Bogdan Kowalewski	specjalność	architektura + konstrukcja	nr uprawnień	951/87/10
			podpis		