


PRZĘKRÓJ NORMALNY

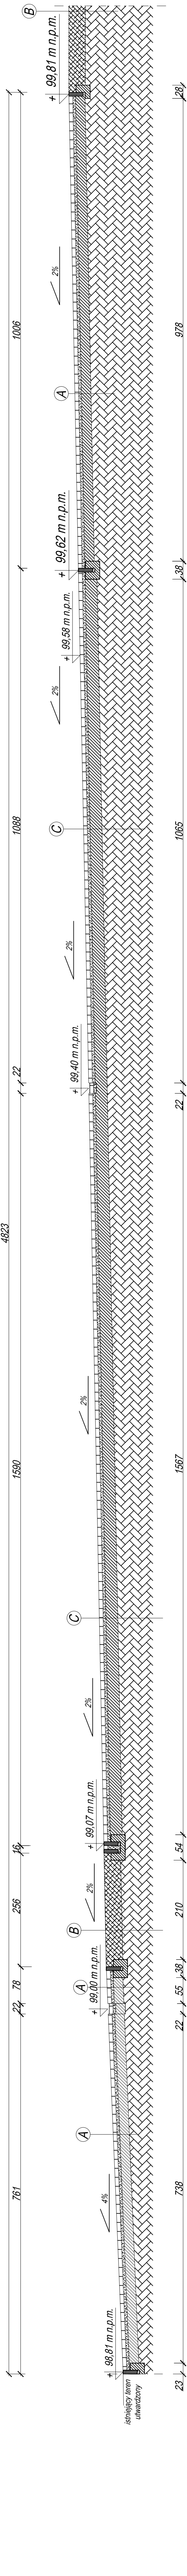

UWAGI:
Teren uwarunkowany, dotyczy i dotyczy, pozostałe drogi dojazdowe, miejsca parkingowe wykonawcy analogiczne jak wyżej, wykonać spoki zgodnie z rysunkiem planem zagospodarowania. Generalnie zaprojektowano spadki 1-2%.

A	Kształt budowlany domu podłoga cementowa - parkietowa 1 x 4 podłoga drewniana - parkietowa 1 x 4 podłoga drewniana - parkietowa 1 x 4 podłoga drewniana - parkietowa 1 x 4
B	Kształt budowlany domu podłoga cementowa - parkietowa 1 x 4 podłoga drewniana - parkietowa 1 x 4 podłoga drewniana - parkietowa 1 x 4
C	Kształt budowlany domu podłoga cementowa - parkietowa 1 x 4 podłoga drewniana - parkietowa 1 x 4 podłoga drewniana - parkietowa 1 x 4

BIURO PROJEKTOWE FIRMA "KOWALEWSKI"		ROZBUDOWA ZESPOŁU SZKÓŁ ZAWODOWYCH	
ul. Węska Półskiego 26, 63-800 Rawicz tel.: 65 545 44 98, kom. 605 345 588, e-mail: kowpro@o2.pl		W RAWICZU WRAZ Z INFRASTRUKTURA TOWARZYSZĄCĄ	
RYSUNEK	Nawierzchnie uwarunkowane przebiegiem poprzeczny G-G	SKALA	DATA
		1:50	02.2021.
LOKALIZACJA	Rozbudowa i modernizacja obiekty w Rawiczu, Rawicz ul. Rynek 17 02.2021.	INWESTOR	
		Powiat Rawicki ul. Rynek 17 63-800 Rawicz	
Projektant			
Specjalność			
Bogdan Kowalewski			
Projektant			
Podpis			
95/187Lp			