

Marcin Wiktacz

+48 608 651 824
marcin.wiktacz@gmail.com

ARCHITEKT

ul. Chłopickiego 6
31-525 Kraków

NIP 675.127.89.40 REGON 123.080.587

Projekt:

Projekt Salki gimnastycznej w Domu Studenckim nr 1
Politechniki Krakowskiej
ul. Skarżyńskiego 3, 31-866 Kraków

Klient:

Administracja osiedla studenckiego PK
ul. Skarżyńskiego 5, 31-866 Kraków

Projektant:

Natalia Kornecka, Marcin Wiktacz

Data opracowania:


11.2020

SPIS RYSUNKÓW

NR	TYTUŁ	DATA	SKALA	Nr rys
1	KOLORYSTYKA - INSPIRACJE	11.2020	NDS	01
2	WIZUALIZACJA	11.2020	NDS	02
3	WIZUALIZACJA	11.2020	NDS	03
4	WIZUALIZACJA	11.2020	NDS	04
5	WIZUALIZACJA	11.2020	NDS	05
6	KOLORYSTYKA ŚCIAN	11.2020	NDS	06
7	KOLORYSTYKA ŚCIAN	11.2020	NDS	07
8	WYPOSAŻENIE - Sprzęty fitness	11.2020	NDS	08
9	WYPOSAŻENIE - Oświetlenie	11.2020	NDS	09
10	ARANŻACJA - Rzut ogólny	11.2020	1:35	10
11	ARANŻACJA - Rzut sufitu	11.2020	1:35	11
12	ROZWINIĘCIE ŚCIAN	11.2020	1:35	12
13	DETALE DRABINEK	11.2020	1:20	13

Załącznik

NR	TYTUŁ	DATA	SKALA	str
14	Spis wyposażenia i wykończeń	11.2020	-	14

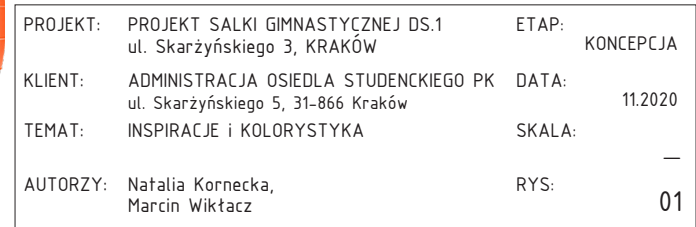




PROJEKT:	PROJEKT SALKI GIMNASTYCZNEJ DS.1 ul. Skarżyńskiego 3, KRAKÓW	ETAP:	KONCEPCJA
KLIENT:	ADMINISTRACJA OSIEDLA STUDENCKIEGO PK ul. Skarżyńskiego 5, 31-866 Kraków	DATA:	11.2020
TEMAT:	WIZUALIZACJA	SKALA:	—
AUTORZY:	Natalia Kornecka, Marcin Wiktacz	RYS:	02




PROJEKT:	PROJEKT SALKI GIMNASTYCZNEJ DS.1 ul. Skarżyńskiego 3, KRAKÓW	ETAP:	KONCEPCJA
KLIENT:	ADMINISTRACJA OSIEDLA STUDENCKIEGO PK ul. Skarżyńskiego 5, 31-866 Kraków	DATA:	11.2020
TEMAT:	WIZUALIZACJA	SKALA:	—
AUTORZY:	Natalia Kornecka, Marcin Wiktacz	RYS:	03

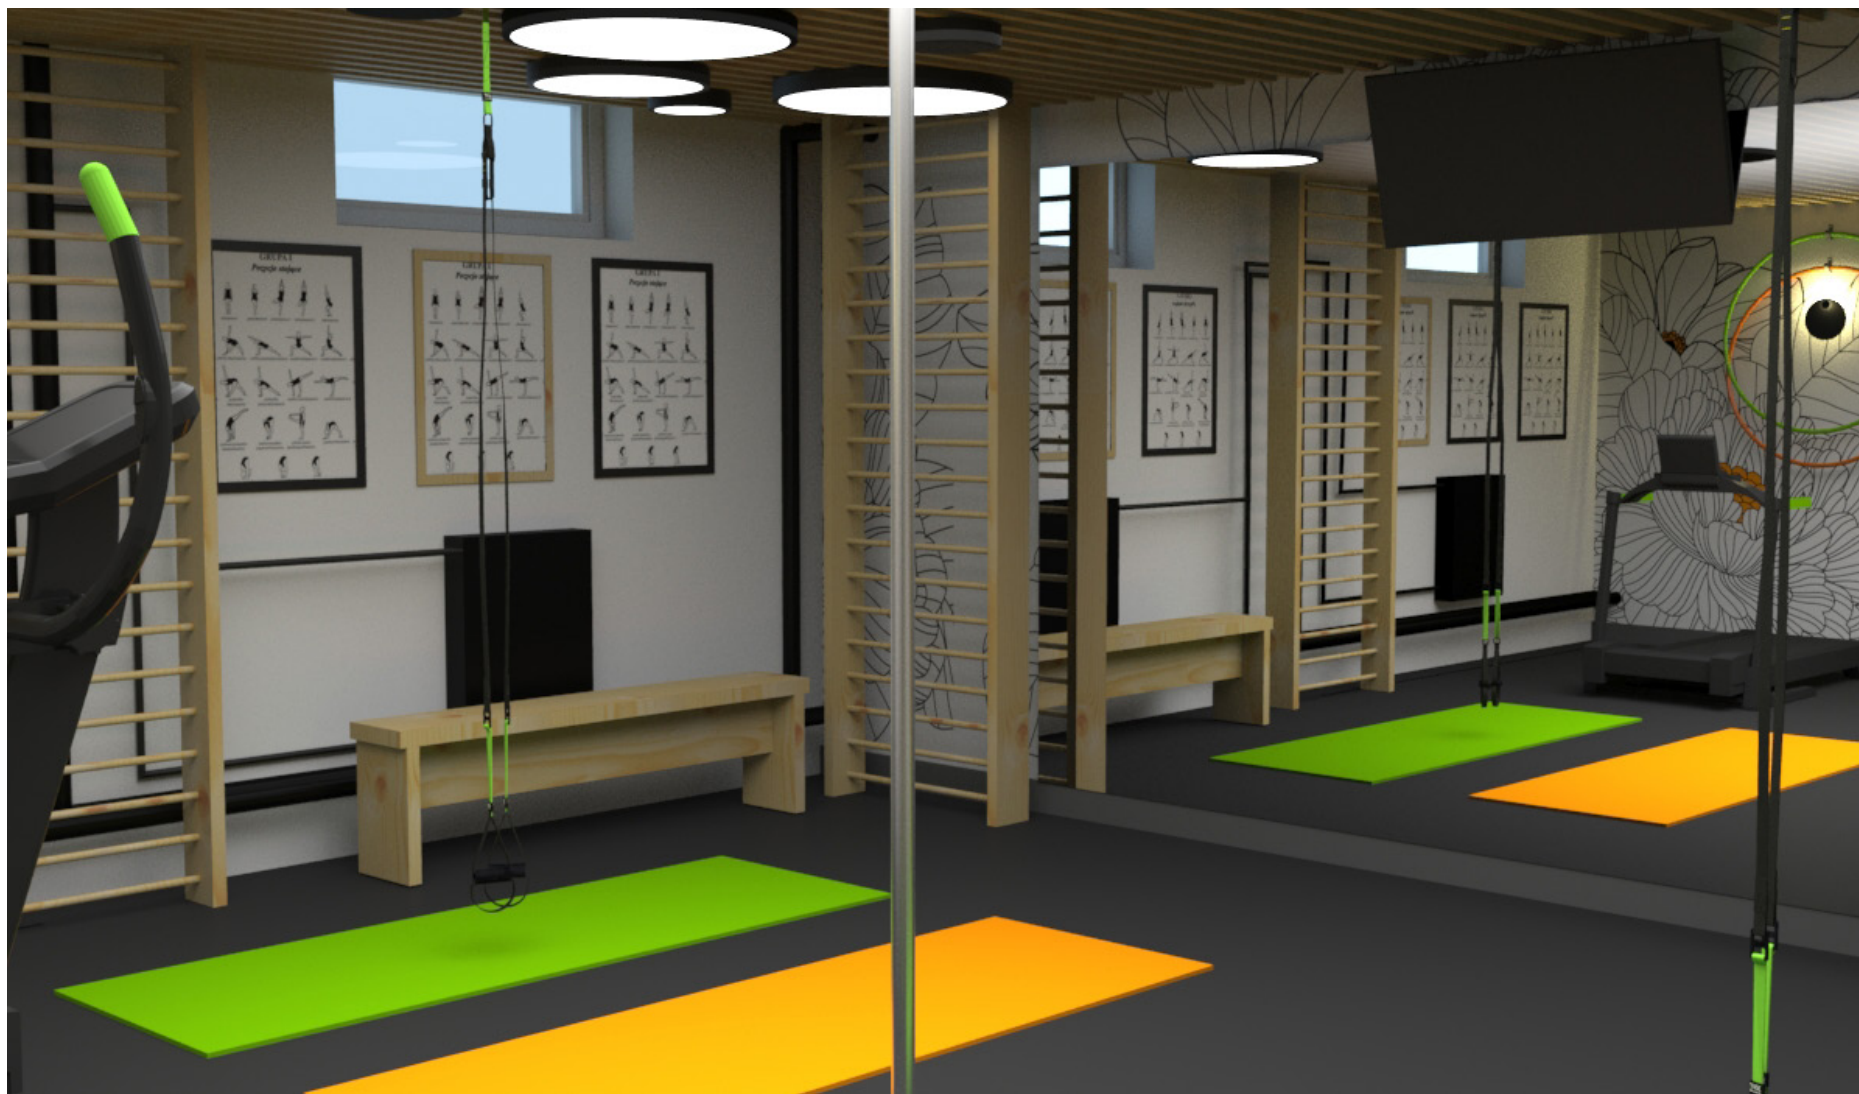

PROJEKT:	PROJEKT SÁLKI GIMNASTYCZNEJ DS.1 ul. Skarżyńskiego 3, KRAKÓW	ETAP:	KONCEPCJA
KLIENT:	ADMINISTRACJA OSIEDLA STUDENCKIEGO PK ul. Skarżyńskiego 5, 31-866 Kraków	DATA:	11.2020
TEMAT:	WIZUALIZACJA	SKALA:	—
AUTORZY:	Natalia Kornecka, Marcin Wiktacz	RYS:	04



PROJEKT:	PROJEKT SÁLKI GIMNASTYCZNEJ DS.1 ul. Skarżyńskiego 3, KRAKÓW	ETAP:	KONCEPCJA
KLIENT:	ADMINISTRACJA OSIEDLA STUDENCKIEGO PK ul. Skarżyńskiego 5, 31-866 Kraków	DATA:	11.2020
TEMAT:	WIZUALIZACJA	SKALA:	—
AUTORZY:	Natalia Kornecka, Marcin Wiktacz	RYS:	05

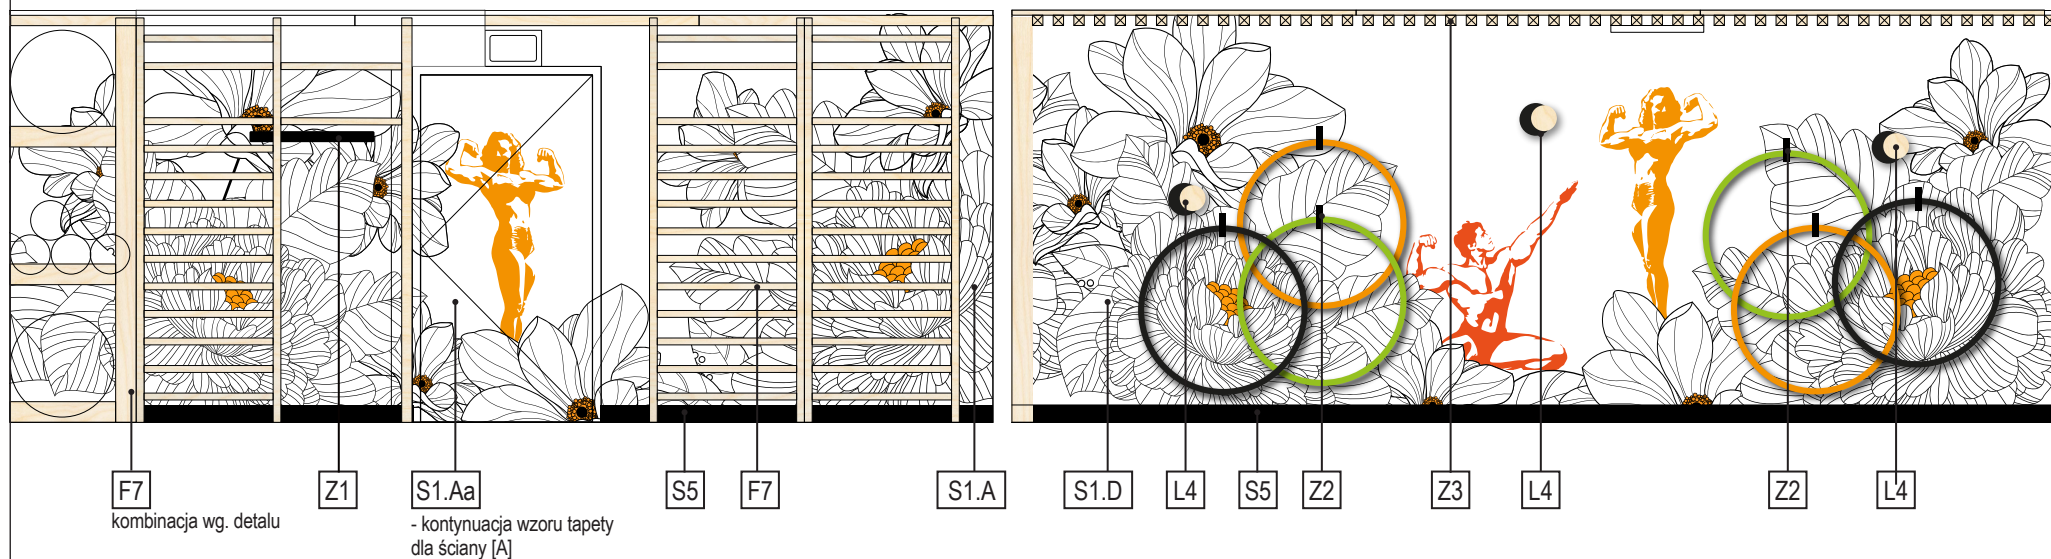

WYPOSAŻENIE

Proponowane zestawienie sprzętu fitness:

- [F1] - Bieżnia
- [F2] - Rowerek
- [F3] - ławka do brzuszków (opcjonalnie)
- [F4] - zestaw hantli
- [F5] - rura pole dance
- [F6] - ławka gimnastyczna
- [F7] - drabinki gimnastyczne (wg. detalu)
- [F8] - TRX - taśmy do ćwiczeń - wieszane do sufitu
- [F9] - stepper

Inne elementy wyposażenia do ćwiczeń:

- piłki gimnastyczne śr. 60-65 cm
- maty do jogi
- taśmy, gumy, skakanki
- hula-hop z masażem

Wykończenie ścian/powierzchni:

- [S1] - fototapeta
- [S2] - powierzchnia malowana farbą
- [S3] - sufit podwieszony drewniany z lameli
- [S4] - wykładzina podłogowa (puzzle) do siłowni
- [S5] - listwa przypodłogowa
- [S6] - farba łatowa, czarna: rurki i kaloryfery
- [S7] - farba sufitowa czarna


Oświetlenie:

- [L1] - plafony
- [L2] - rurki
- [L3] - rurki
- [L4] - kinkiet

Inne:

- [Z1] - wieszak na ubrania
- [Z2] - haczyki na hula-hop
- [Z3] - skrzynia na szpeja
- [Z4] - ramki na plakaty

PROJEKT:	PROJEKT SALKI GIMNASTYCZNEJ DS.1 ul. Skarżyńskiego 3, KRAKÓW	ETAP:	KONCEPCJA
KLIENT:	ADMINISTRACJA OSIEDLA STUDENCKIEGO PK ul. Skarżyńskiego 5, 31-866 Kraków	DATA:	11.2020
TEMAT:	KOLORYSTYKA ŚCIAN	SKALA:	—
AUTORZY:	Natalia Kornecka, Marcin Wikłacz	RYS:	06

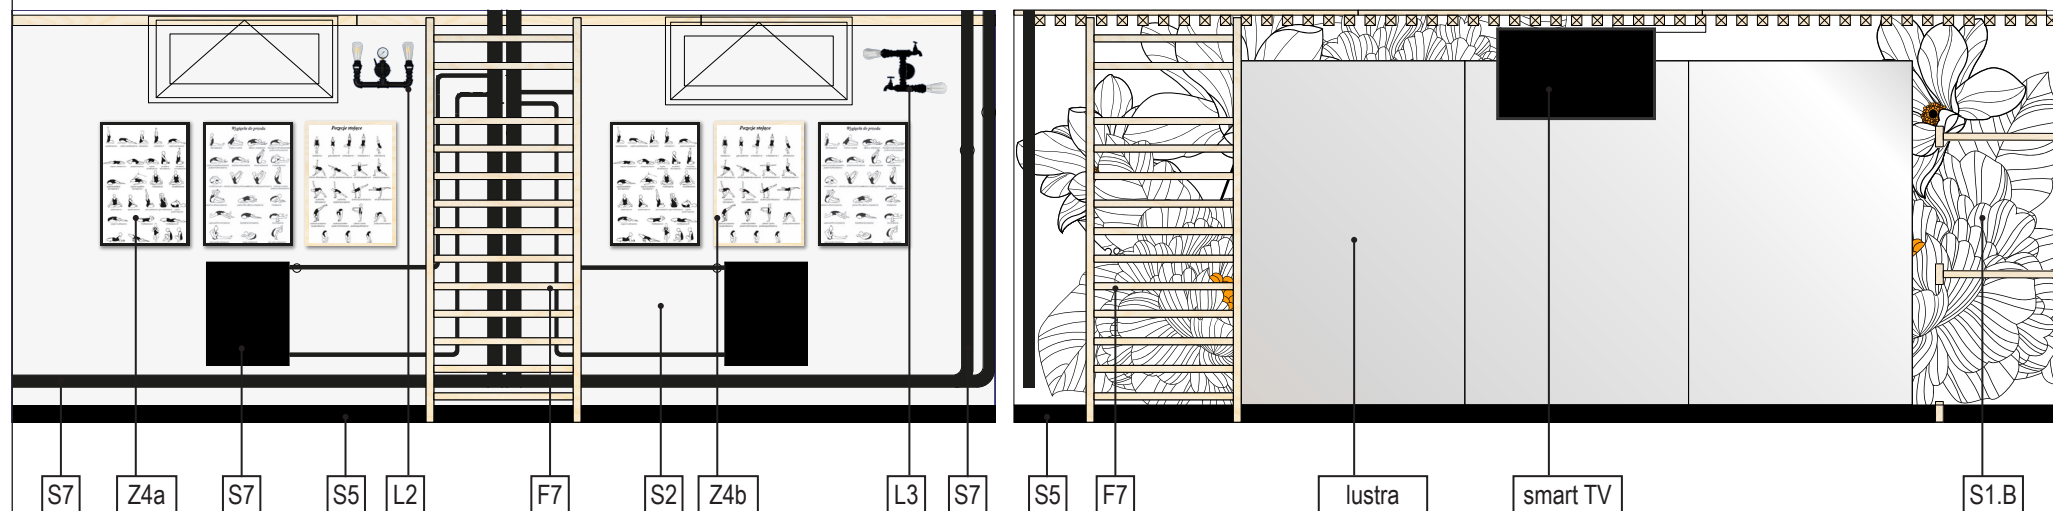

WYPOSAŻENIE

Proponowane zestawienie sprzętu fitness:

- [F1] - Bieżnia
- [F2] - Rowerek
- [F3] - ławka do brzuszków (opcjonalnie)
- [F4] - zestaw hantli
- [F5] - rura pole dance
- [F6] - ławka gimnastyczna
- [F7] - drabinki gimnastyczne (wg. detalu)
- [F8] - TRX - taśmy do ćwiczeń - wieszane do sufitu
- [F9] - stepper

Inne elementy wyposażenia do ćwiczeń:

- piłki gimnastyczne śr. 60-65 cm
- maty do jogi
- taśmy, gumy, skakanki
- hula-hop z masażem

Wykończenie ścian/powierzchni:

- [S1] - fototapeta
- [S2] - powierzchnia malowana farbą
- [S3] - sufit podwieszony drewniany z lameli
- [S4] - wykładzina podłogowa (puzzle) do siłowni
- [S5] - listwa przypodłogowa
- [S6] - farba ftalowa, czarna: rurki i kaloryfery
- [S7] - farba sufitowa czarna

Oświetlenie:

- [L1] - plafony
- [L2] - rurki
- [L3] - rurki
- [L4] - kinkiet

Inne:

- [Z1] - wieszak na ubrania
- [Z2] - haczyki na hula-hop
- [Z3] - skrzynia na szpeja
- [Z4] - ramki na plakaty

PROJEKT:	PROJEKT SALKI GIMNASTYCZNEJ DS.1 ul. Skarżyńskiego 3, KRAKÓW	ETAP:	KONCEPCJA
KLIENT:	ADMINISTRACJA OSIEDLA STUDENCKIEGO PK ul. Skarżyńskiego 5, 31-866 Kraków	DATA:	11.2020
TEMAT:	KOLORYSTYKA ŚCIAN	SKALA:	—
AUTORZY:	Natalia Kornecka, Marcin Wikłacz	RYS:	07

F1 Bieżnia elektryczna (np. Hertz Electra R80 czarna z zielonymi lub pomarańczowymi dodatkami)



F2 Magnetyczny rowerek stacjonarny (np. M9239 HMS, czarny z zielonymi lub pomarańczowymi dodatkami)



F3 Ławeczka do brzusków - czarna z pomarańczowymi dodatkami (np. 4WSport skośna 140)



F9 Step do aerobiku 3 stopniowy (czarny z elementami pomarańczowymi)



F4 stojak czarny na hantle + hantle (czarne, zielone, pomarańczowe)



F8 Taśmy TRX



• piłki fitness 60 cm (zielone, pomarańczowe)



F7 Drabinka gimnastyczna (pojedyncza lub podwójna lub docinana na wymiar) - z naturalnego jasnego drewna



• skrzynia/skrzynie drewniane na kółkach na drobne sprzęty



Z1 wieszak czarny na ubrania


• maty do jogi



• skakanki fitness




• hula-hop z masażem (czarno zielony/pomarańczowy)

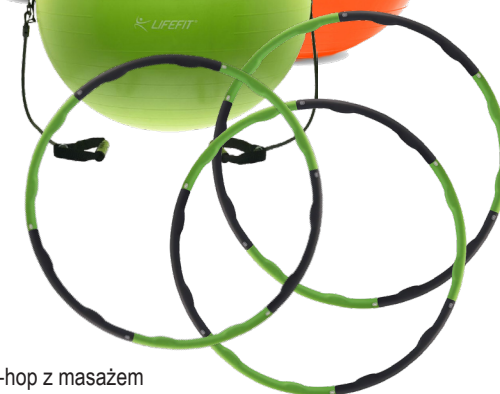

F6 Ławeczka gimnastyczna (dł. 1,5 - 2 m) - z naturalnego jasnego drewna


Z2 hak czarny na hula-hop (gl. ok 6 cm)

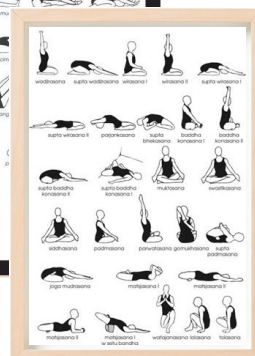

Z4 ramki na plakaty B2 (50x70 cm), czarne i w okleinie z jasnego drewna

PROJEKT:	PROJEKT SALKI GIMNASTYCZNEJ DS.1 ul. Skarżyńskiego 3, KRAKÓW	ETAP:	KONCEPCJA
KLIENT:	ADMINISTRACJA OSIEDLA STUDENCKIEGO PK ul. Skarżyńskiego 5, 31-866 Kraków	DATA:	11.2020
TEMAT:	WYPOSAŻENIE Sprzęty Fitness	SKALA:	—
AUTORZY:	Natalia Kornecka, Marcin Wiktacz	RYS:	08

- L1** Lampy sufitowe - plafony o średnicach: 30, 43 i 60 cm
(np. Plafon LED Yonnet 4000 K 30/43/60 cm czarny)

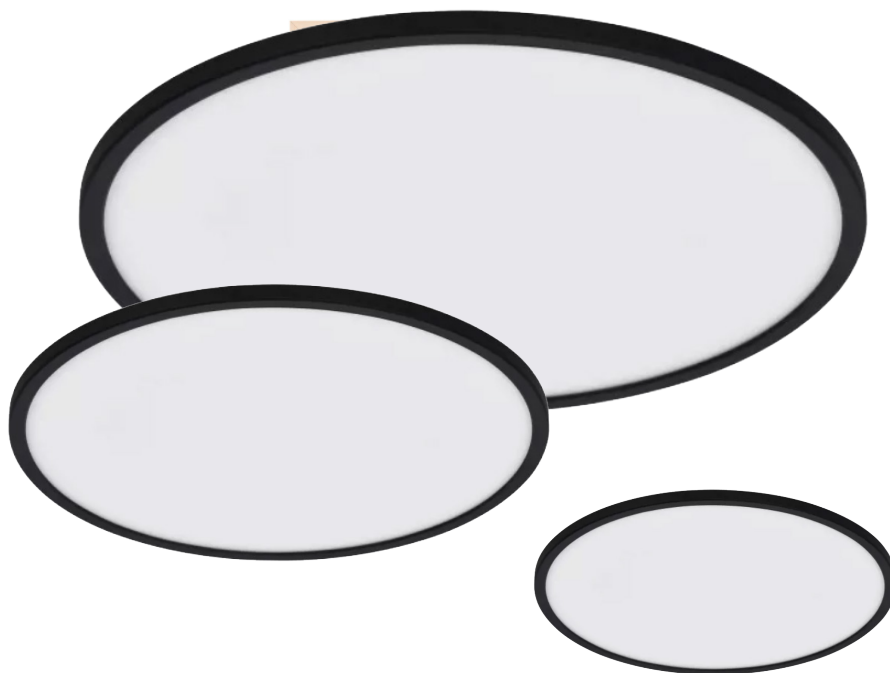

- L2** Kinkiet ścienny z rur
(np. Pareto)




- L3** Kinkiet ścienny z rur
(np. Pareto)



- L4** Kinkiet boczny na ścianie D (np. CIRCLE 790 BLACK
kinkiet ścienny LED czarny + drewno)



PROJEKT:	PROJEKT SALKI GIMNASTYCZNEJ DS.1 ul. Skarżyńskiego 3, KRAKÓW	ETAP:	KONCEPCJA
KLIENT:	ADMINISTRACJA OSIEDLA STUDENCKIEGO PK ul. Skarżyńskiego 5, 31-866 Kraków	DATA:	11.2020
TEMAT:	WYPOSAŻENIE Oświetlenie	SKALA:	—
AUTORZY:	Natalia Kornecka, Marcin Wiktacz	RYS:	09

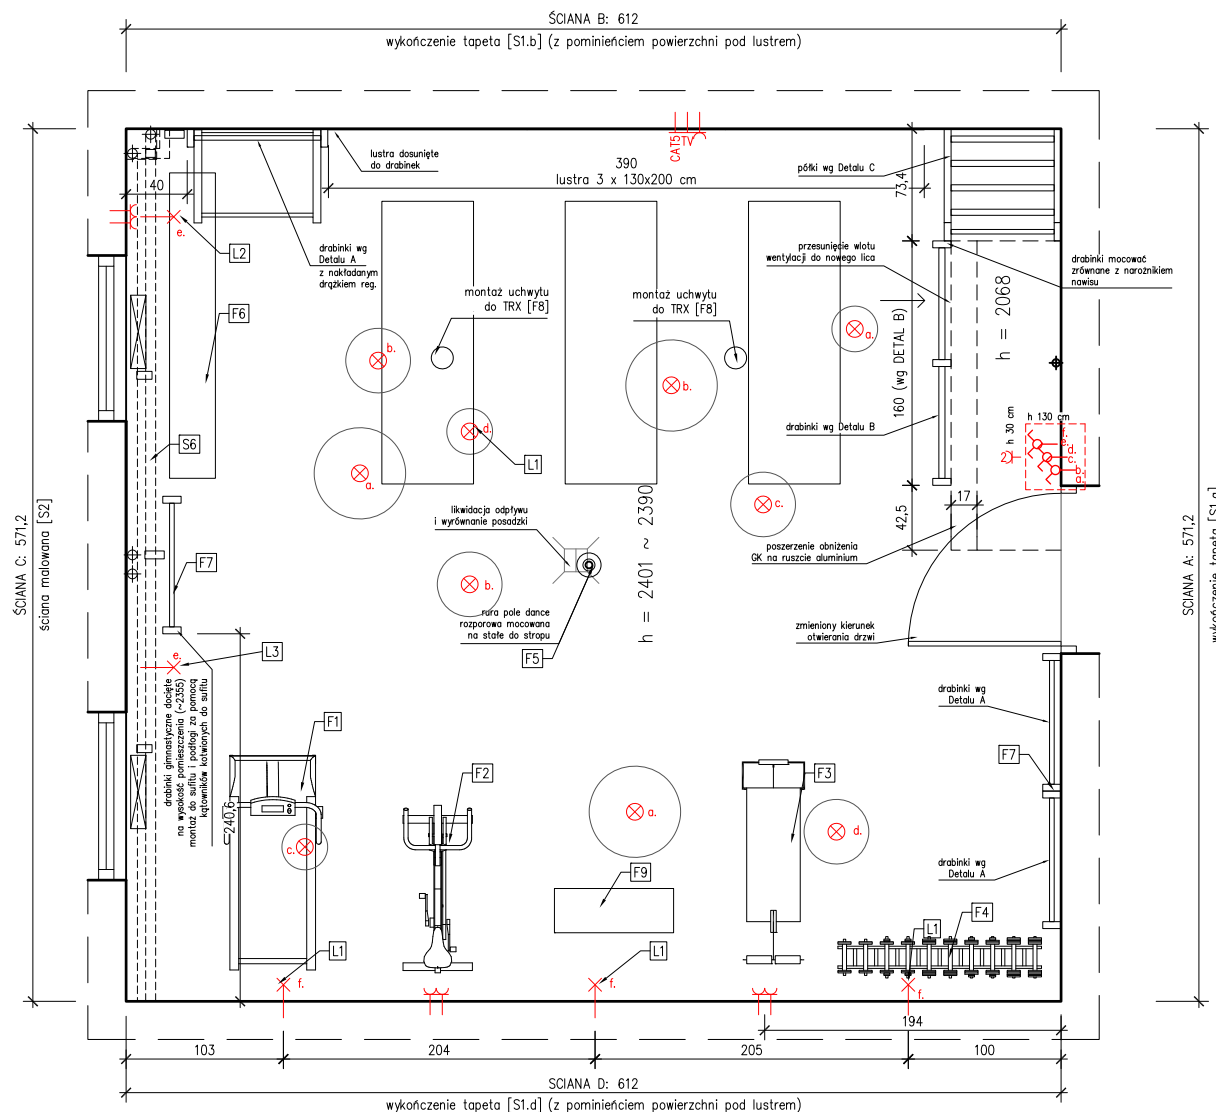

F1-9 Urządzenia treningowe wg. zestawienia
L1-5 Elementy oświetlenia wg. zestawienia
(lampy L1 mocowane do lameli sufitowych)

[S1] ŚCIANA "A,B,D" – tapeta strukturalna (wykończenie "sand") winylowa
na podkładzie flizelinowym, matowa z nadrukiem
- fototapeta wklejona również na skrzydło drzwi
[S2] ŚCIANA "C" – kolor NCS S1000-N
[S3] lamele jasne drewno – Lamele drewniane 60 x 60 mm mocowane na
fatach h=25 mm lub lamele systemowe na panelach mocujących.
Lamele lakierowane jak drabinki gimnastyczne.
- sufit: czarny (poniżej lameli)
stosować farby lateksowe akrylowo-kompozytowe, matowe
Widoczne rurki CO, drzwi wejściowe przemalować farbą ftalową kolor czarny.

[S4] Podłoga: Mata Gumowa Sportflex Puzzle na siłownię BLACK
[S5] Cokoły: listwa MDF 10 cm malowane na czarno.

Lustra: 3 tafle 2000 x 1300 klejone do ściany od cokołu

Poszerzenie obniżenia wg technologii istniejącej

UWAGA: schematy mają charakter informacyjny i nie jest opracowaniem branżowym

Marcin Wikłacz ARCHITEKT


+48 608 651 824
marcin.wiklacz@gmail.com

ul. Chłopickiego 6
31-525 Kraków


NIP 675.127.89.40 REGON 123.080.587

PROJEKT:	PROJEKT SALKI GIMNASTYCZNEJ DS.1 ul. Skarżyńskiego 3, KRAKÓW	ETAP:	KONCEPCJA
INWESTOR:	ADMINISTRACJA OSIEDLA STUDENCKIEGO PK ul. Skarżyńskiego 5, 31-866 KRAKÓW	DATA:	11.2020
TEMAT:	RZUT OGÓLNY	SKALA:	1:35
AUTOR:	Natalia Kornecka Marcin Wikłacz	RYŚ:	10


Wszelkie prawa wynikające z Ustawy o prawie autorskim zastrzeżone.

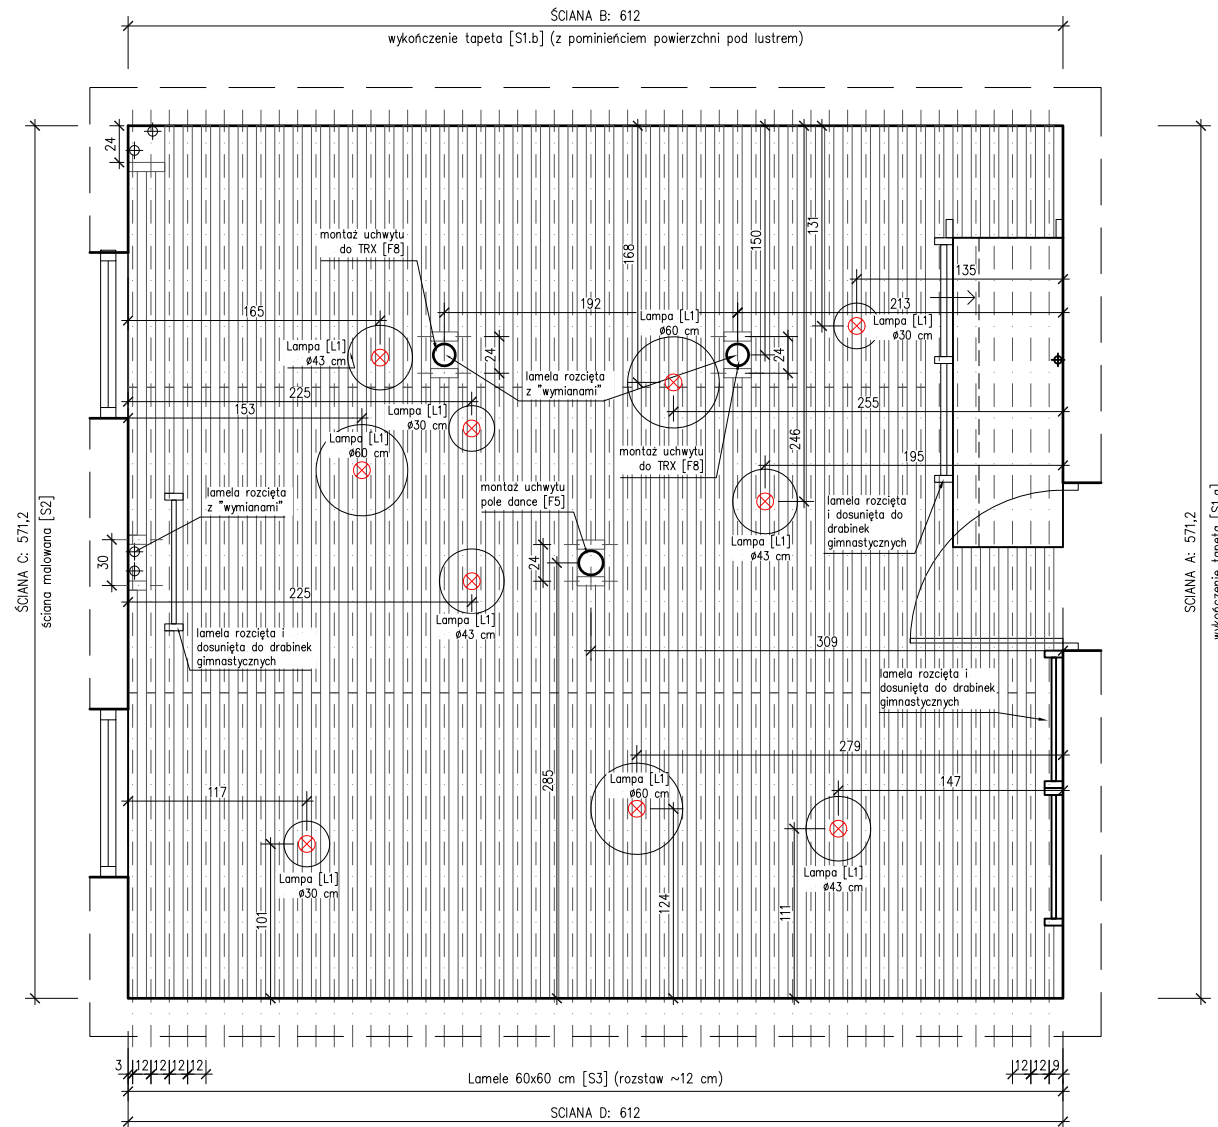


SCIANA A

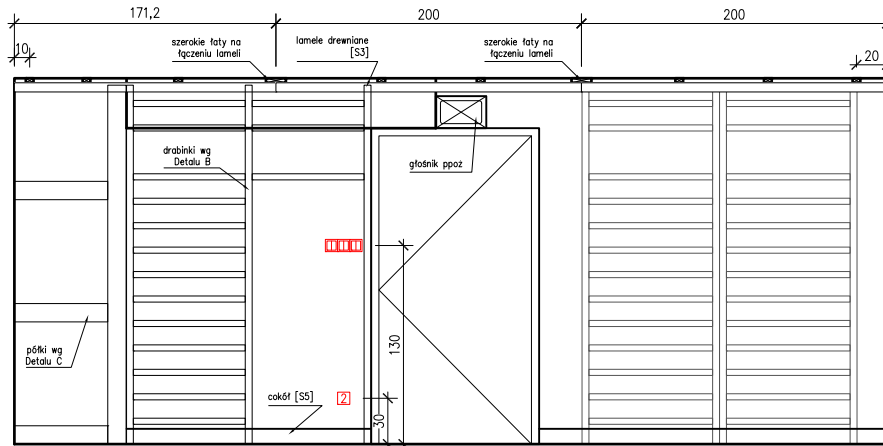


SCIANA B

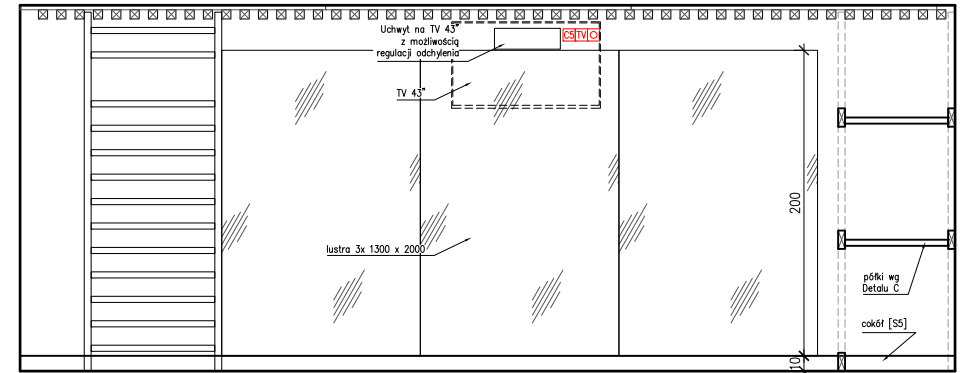

SCIANA C

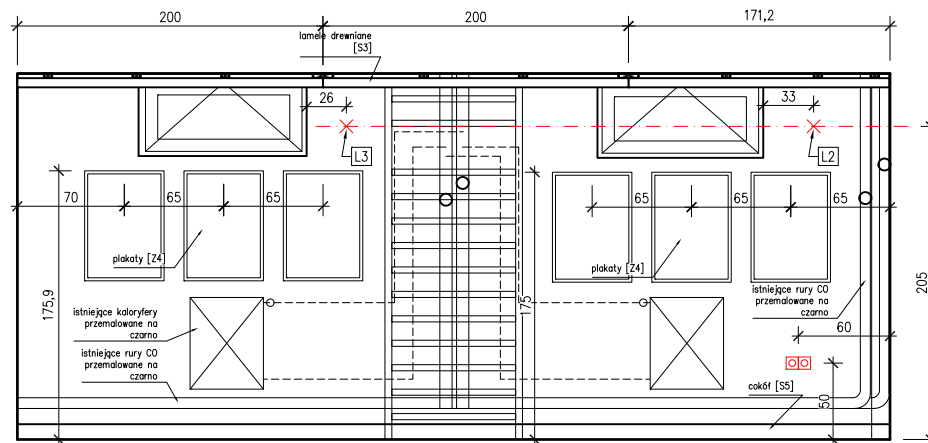

SCIANA D

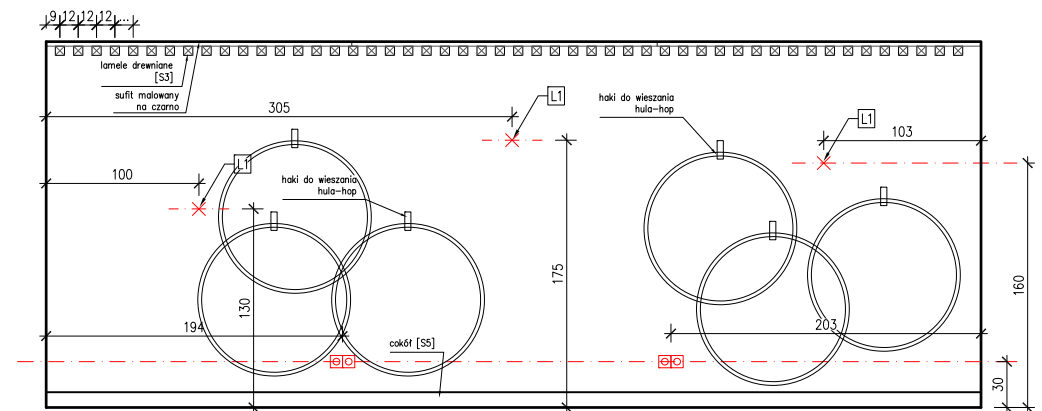

F1-9 Urządzenia treningowe wg. zestawienia
L1-5 Elementy oświetlenia wg. zestawienia
(lampy L1 mocowane do lameli sufitowych)

[S1] ŚCIANA "A,B,D" – tapeta strukturalna (wykończenie "sand") winylowa
na podkładzie flizelinowym, matowa z nadrukiem
– fototapeta klejona również na skrzydło drzwi
[S2] ŚCIANA "C" – kolor NCS S1000-N
[S3] lamele jasne drewno – Lamele drewniane 60 x 60 mm mocowane na
fatach h=25 mm lub lamele systemowe na panelach mocujących.
Lamele lakierowane jak drabinki gimnastyczne.
– sufit: czarny (poniżej lameli)

stosować farby lateksowe akrylowo-kompozytowe, matowe
Widoczne rurki CO, drzwi wejściowe przemalować farbą ftalową kolor czarny.

[S4] Podłoga: Mata Gumowa Sportflex Puzzle na siłownię BLACK
[S5] Cokoły: listwa MDF 10 cm malowane na czarno.

Lustra: 3 tafle 2000 x 1300 klejone do ścian od cokołu

Poszerzenie obniżenia wg technologii istniejącej

UWAGA: schematy mają charakter informacyjny i nie jest opracowaniem branżowym


Marcin Wiktańcz
+48 608 651 824
marcin.wiktańcz@gmail.com

ARCHITEKT
ul. Chtopickiego 6
31-525 Kraków
NIP 675.127.89.40 REGON 123.080.587

PROJEKT:	PROJEKT SALKI GIMNASTYCZNEJ DS.1 ul. Skarżyńskiego 3, KRAKÓW	ETAP:	KONCEPCJA
INWESTOR:	ADMINISTRACJA OSIEDLA STUDENCKIEGO PK ul. Skarżyńskiego 5, 31-866 KRAKÓW	DATA:	11.2020
TEMAT:	ROZWINIĘCIE ŚCIAN	SKALA:	1:35
AUTOR:	Natalia Kornecka Marcin Wiktańcz	RYŚ:	12
Wszelkie prawa wynikające z Ustawy o prawie autorskim zastrzeżone.			


DETAL A
(drabinka zwykła)

do wykonania 4 szt.

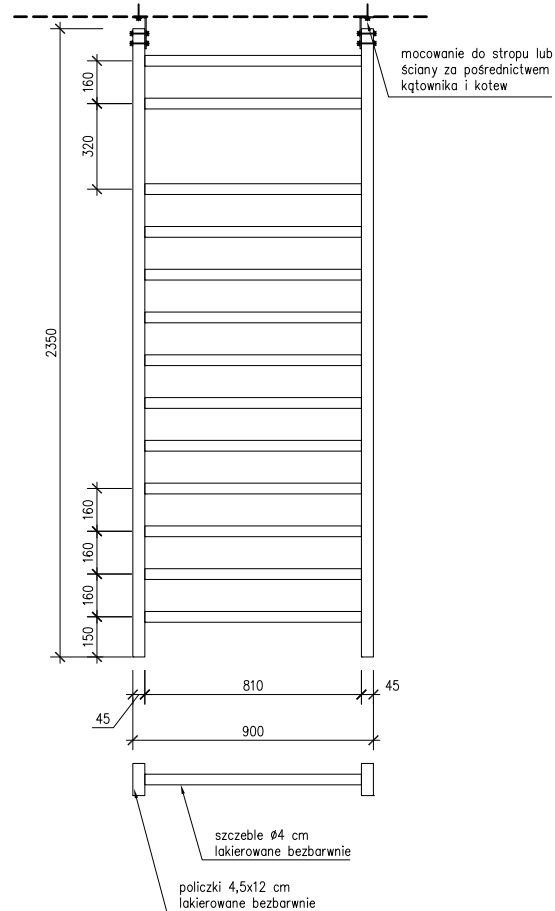


DETAL B
(drabinka przy podwieszeniu)

do wykonania 1 kpl.

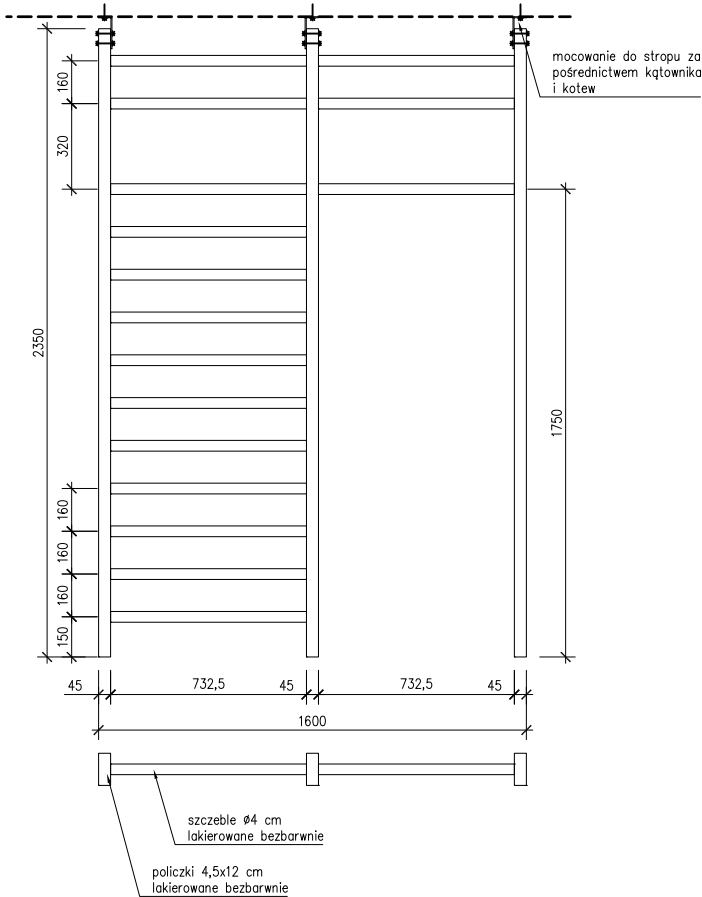

DETAL C
(półki w rogu pomieszczenia)

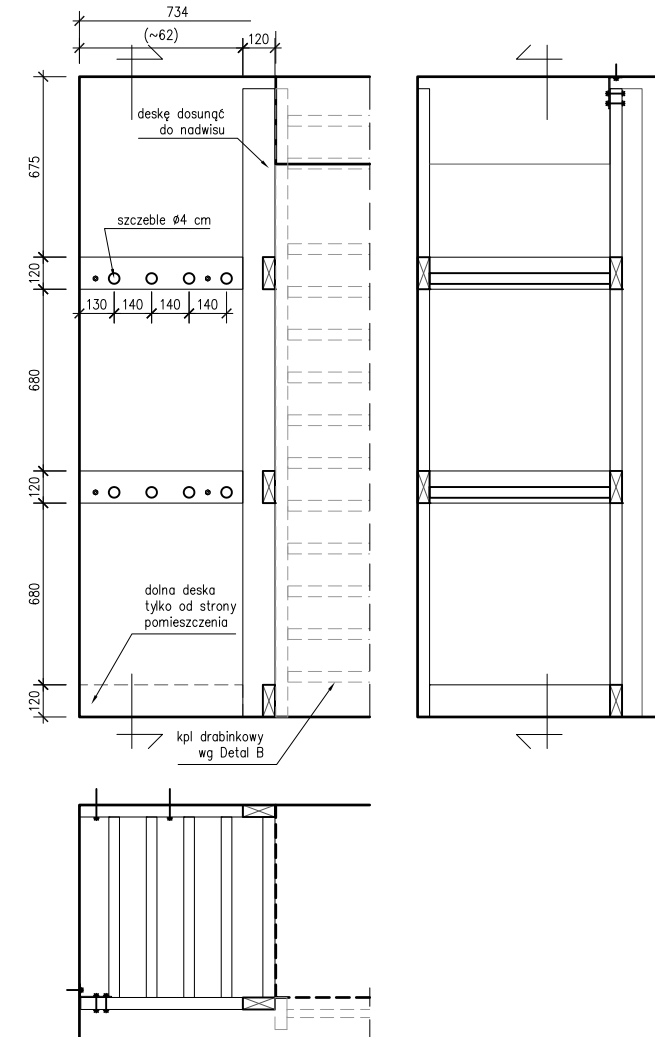

UWAGA: schematy mają charakter informacyjny i nie jest opracowaniem branżowym

Marcin Wikłacz
+48 608 651 824
marcin.wiklacz@gmail.com

ARCHITEKT
ul. Chtopickiego 6
31-525 Kraków
NIP 675.127.89.40 REGON 123.080.587

PROJEKT:	PROJEKT SALKI GIMNASTYCZNEJ DS.1 ul. Skarżyńskiego 3, KRAKÓW	ETAP:	KONCEPCJA
INWESTOR:	ADMINISTRACJA OSIEDLA STUDENCKIEGO PK ul. Skarżyńskiego 5, 31-866 KRAKÓW	DATA:	11.2020
TEMAT:	DETAL drabinek	SKALA:	1:20
AUTOR:	Natalia Kornecka Marcin Wiktańcz	RYS:	13
Wszelkie prawa wynikające z Ustawy o prawie autorskim zastrzeżone.			

PK DS.1 SALKA GIMNASTYCZNA - ZESTAWIENIE MATERIAŁÓW

	NAZWA	Opis	Symbol	ilości
I. Wykończenia				
1	Ściana A,B,D - Fototapeta	druk na tapecie strukturalnej (wykończenie "sand") winylowej na podkładzie flizelinowym. Wydruk wg. wzoru grafiki od Projektantki (kwiaty)	S1 (A,B,D)	39 m ²
2	Ściana C	Farba lateksowa, kolor NCS S 1000-N	S2	13 m ²
3	Sufit podwieszony	Drewniane lamele z jasnego drewna	S3	33,5 m ²
4	Podłoga	Mata Gumowa Sportflex Puzzle na siłownię BLACK	S4	35 m ²
5	sufit malowany	Farba lateksowa, kolor czarny	-	33,5 m ²
6	Listwa przypodłogowa	Listwa z MDF H=10cm, w kolorze czarnym	S5	35 mb
7	Rury, kaloryfery, parapety	malowane farbą ftalową/inną na czarno	S6	2 szt
8	Lustro	Tafla luster, dzielona na panele	-	4 szt.
II. Wyposażenie				
1	Rowerek magnetyczny	zielone lub pomarańczowe akcenty	F2	1 szt
2	Bieżnia elektryczna	zielone lub pomarańczowe akcenty	F1	1 szt
3	Step do aerobiku	zielone lub pomarańczowe akcenty	F9	2 szt
4	TRX taśmy	zielone lub pomarańczowe akcenty	F8	2 szt
5	Zestaw hantli ze stojakiem	hantle zielone lub pomarańczowe + czarny stojak	F4	1 kpl
6	Ławka gimnastyczna	ławka dł. 150 - 200 cm z jasnego drewna	F6	1 szt
7	Ławeczka do brzusków	Pochyła lub z regulacją, czarna z zielonymi lub pomarańczowymi elementami	F3	1 szt
8	Drabinki gimnastyczne	robione na wymiar (wg. Rysunków detali)	F7	wg. Rys
9	Drążek do drabinki	montowany do drabinki	-	1 szt
10	Haki na hulahop/skakanki	Czarne, gł. Ok 6 cm	Z2	6 szt
11	Pudła na skakanki i małe przedmioty	skrzynia drewniana na kółkach 60x40x40 cm	-	1-2 szt
12	Mata do cwiczeń/jogi	zielone i pomarańczowe	-	4 szt
13	Hula-hop z masażem	zielone lub pomarańczowe akcenty	-	wg uznania
14	piłka 60 cm	zielone i pomarańczowe	-	3 szt
15	Smart TV	43 - 43 "	-	1 szt
III. Oświetlenie				
1	Lampa sufitowa	Plafon LED Yonnet 4000 K 60 cm czarny	L1	3
2	Lampa sufitowa	Plafon LED Yonnet 4000 K 43 cm czarny	L1	4
3	Lampa sufitowa	Plafon LED Yonnet 4000 K 30 cm czarny	L1	3
5	oświetlenie boczne	Kinkiet ścienny wykonany z rur z dekoracyjnymi żarówkami	L2	1
6	oświetlenie boczne	Kinkiet ścienny wykonany z rur z dekoracyjnymi żarówkami	L3	1
4	oświetlenie boczne	kinkiet okrągły ~20 cm Circle 791 Black	L4	3