



SZCZEGÓŁ POSADOWIENIA OBRZEŻA

SKALA 1:10

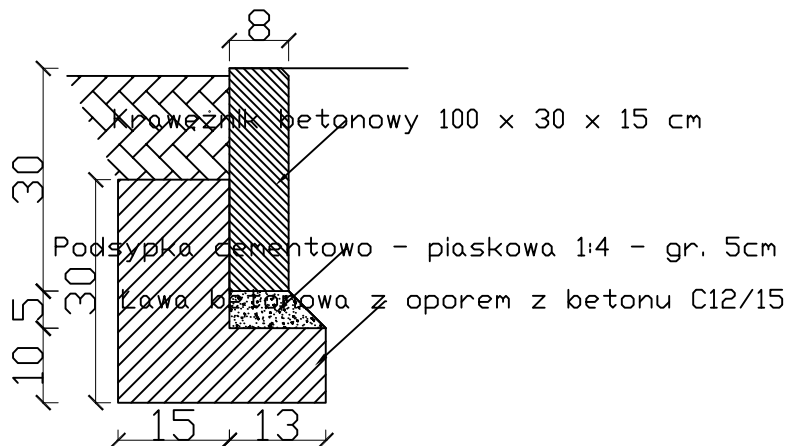

SZCZEGÓŁ WYKONANIA ŚCIEKU ULICZNEGO

SKALA 1:10

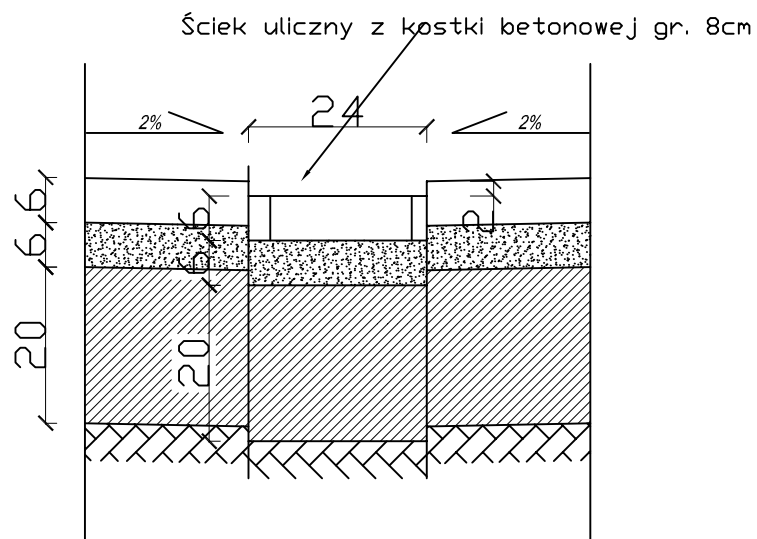

BIURO PROJEKTOWE FIRMA "KOWALEWSKI" ul. Wojska Polskiego 26, 63 - 900 Rawicz tel.: 65 545 44 98; kom.:605 345 588; e-mail: kowproj@o2.pl				OBIEKT		MIEJSCE PARKINGOWE TEREN UTWARDZONY				
RYSUNEK	SZCZEGÓŁY			SKALA 1 : 10		DATA 02.2021		NR RYS. 13		
LOKALIZACJA	jednostka ewidencyjna: Rawicz obręb ewidencyjny:Rawicz działka nr 2987			INWESTOR		Starosta Rawicki ul. Rynek 17 63-900 Rawicz			STRONA 22	
PROJEKTANT	Bogdan Kowalewski	specjalność	architektura + konstrukcja	nr uprawnień	951/87/Lo	podpis				