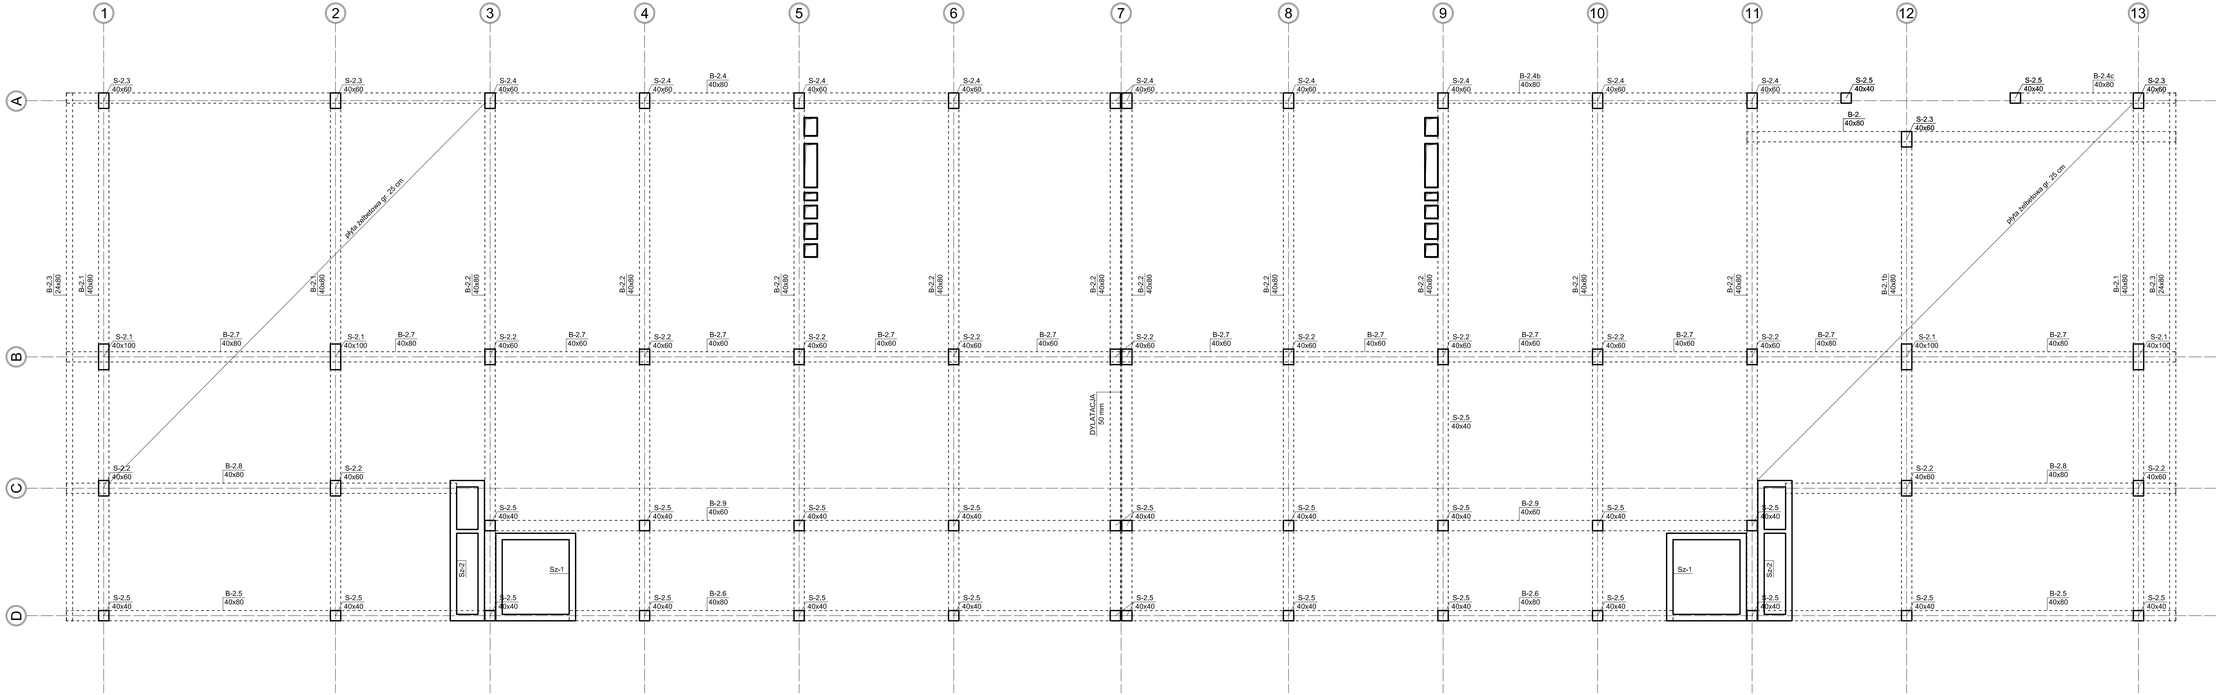

AUTOR PROJEKTU	Politechnika Krakowska im. Tadeusza Kościuszki ul. Warszawska 24 31-155 Kraków	LOKALIZACJA	Kraków dz. nr 21/169; 21/145 obr. 6 al. Jana Pawła II 37
TEMAT OPRACOWANIA	BUDOWA CENTRUM DYDAKTYCZNO - NAUKOWEGO NOWOCZESNYCH TECHNOLOGII ENERGETYCZNYCH - BUDYNEK NR 2		
NAZWA RYSUNKU	SCHEMAT KONSTRUKCJI I PIĘTRA		
BRANŻA	KONSTRUKCJA	ETAP/FAZA	PROJEKT BUDOWLANY
FORMAT	420x1000		
PROJEKTANT	mgr inż. Andrzej Bystrzycki nr upr. SLK/3238/POOK/10 spec. konstrukcyjno - budowlana	PODPIS	
SKALA	1:100		
SPRAWDZIŁ	mgr inż. Józef Ślimak nr upr. MAP/0155/POOK/11 spec. konstrukcyjno - budowlana	PODPIS	
DATA	06.2015	NR RYSUNKU	K-3