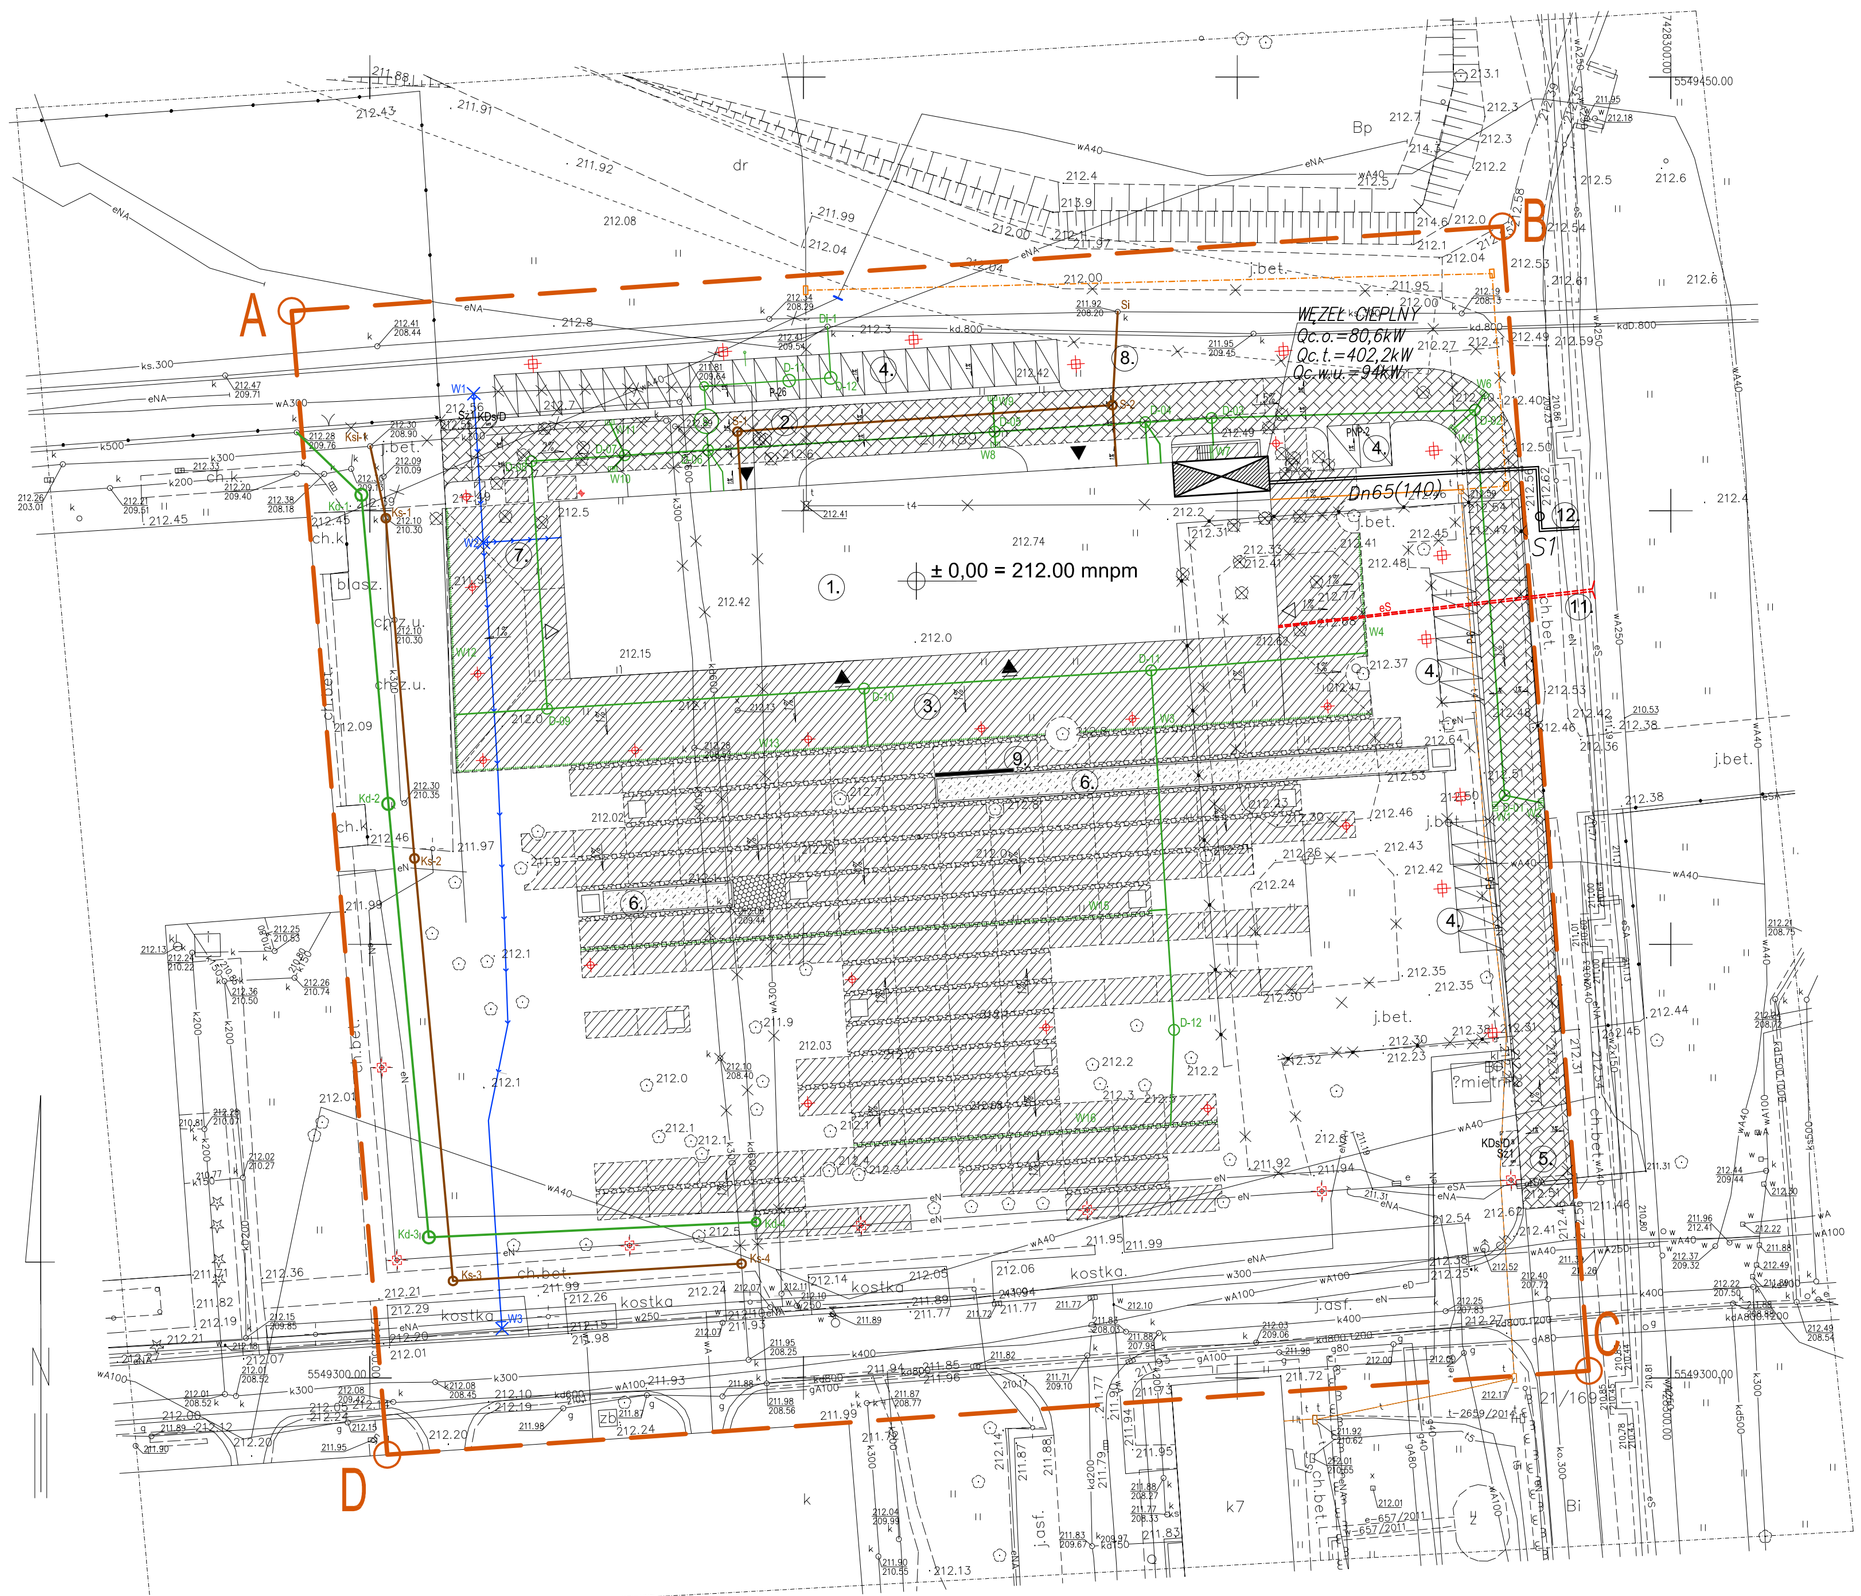

LEGENDA:

- GRANICA TERENU OBJĘTEGO OPRACOWANIEM
- PROJEKTOWANY BUDYNEK CENTRUM BADAŃ ENERGETYCZNYCH
- PROJEKTOWANE WEJŚCIE GŁÓWNE DO BUDYNKU
- PROJEKTOWANA WEJŚCIA DO BUDYNKU
- PROJEKTOWANA WEJŚCIA TECHNICZNE
- DRZEWA PRZEZNACZONE DO WYCINKI
- ISTNIEJĄCE DRZEWA DO ZACHOWANIA
- PROJEKTOWANA ZIELEŃ
- ISTNIEJĄCE DROGI DO LIKWIDACJI

- PROJEKTOWANE UTWARDZENIE TERENU - CIĄG JEZDNY
- PROJEKTOWANA CHODNIKI
- Sz1 — PROJEKTOWANE SZLABANY WJAZDOWE
- KDs/D* — PROJEKTOWANA KONTROLA WJAZDU (DOMOFON)
- PROJEKTOWANE UTWARDZENIA CHODNIKÓW
- PROJEKTOWANE UTWARDZENIA CIĄGÓW JEZDNYCH
- P-42 — PROJEKTOWANE MIEJSCA POSTOJOWE

1. PROJEKTOWANY BUDYNEK CENTRUM BADAŃ ENERGETYCZNYCH
2. PROJEKTOWANA WEWNĘTRZNA DROGA P.POŻ
3. PROJEKTOWANY PLAC UTWARDZONY
4. PROJEKTOWANE MIEJSCA POSTOJOWE
5. PROJEKTOWANA DROGA WEWNĘTRZNA DOJAZDOWA
6. PROJEKTOWANE ZAŁOŻENIA WODNE
7. PROJEKTOWANY PRZYŁĄCZ WODOCIĄGOWY WG ODRĘBNEGO POSTĘPOWANIA ADMINISTRACYJNEGO
8. PROJEKTOWANY PRZYŁĄCZ KANALIZACJI SANITARNEJ WG ODRĘBNEGO POSTĘPOWANIA ADMINISTRACYJNEGO
9. PROJEKTOWANA RZEŹBA
10. UTWARDZONE STANOWISKO CZERPANIA WODY
11. PROJEKTOWANY PRZYŁĄCZ ENERGETYCZNY
12. PROJEKTOWANY PRZYŁĄCZ CIEPLOWNICZY

PROJEKTOWANY PRZYŁĄCZY CIEPLOWNICZY

STANISŁAW KARPIEL USŁUGI ARCHITEKTONICZNE ul. Droga do Daniela 3, 34-500 Zakopane			
INWESTOR	Politechnika Krakowska im. Tadeusza Kościuszki, ul. Warszawska 24, 31-155 Kraków		
LOKALIZACJA	al. Jana Pawła II 37, dz. ew. nr 21/169, 21/245, obr. 6 Nowa Huta, Kraków		
INWESTYCJA	BUDOWA CENTRUM DYDAKTYCZNO-NAUKOWEGO NOWOCZESNYCH TECHNOLOGII ENERGETYCZNYCH - BUDYNEK NR 2 WRAZ Z WEWNĘTRZNYMI INSTALACJAMI ELEKTRYCZNYMI, SŁABOPRĄDOWYMI, WODOCIĄGOWYMI, KANALIZACYJNYMI, CHŁODNICZĄ, WENTYLACJI KLIMATYZACJI ORAZ INFRASTRUKTURĄ ZEWNĘTRZNĄ.		
FAZA	P. BUDOWALNY		
BRANŻA	SANITARNA - WĘZEŁ CIEPLNY WYMIENNIKOWY		
PROJEKTOWAŁ	mgr inż.Anna Abramek	upr. bud. nr MAP/0491/POOS/12	
SPRAWDZIŁ	mgr inż. Zofia Bubka	upr. bud. nr 92/2001	
ZESPÓŁ PROJEKTOWY		DATA	08. 2015 r.
		SKALA	1:500
TEMAT RYSUNKU	SYTUACJA	NR RYS.	PB/IS/01