


WYKOŃCZENIE POSADZEK:

SYMBOL	OPIS:
P1	BETON POLEKOWANY, POSADZKA (GR 20 MM) CIENKOWARSTWOWA MINERALNA NA WYSOKI POLYSK W KOLORZE BIAŁYM, POLEKOWANA NA WYSOKI POLYSK W KOLORZE CZARNYM.
P2	GRES - PŁYTY GRESOWE W FORMACIE 30 X 30 CM, W KOLORZE CZARNYM.

WYKOŃCZENIE PRZEGRÓD:

SYMBOL	OPIS:
W1	PŁYTY MARMUROWE 150X50MM, GRUBOŚĆ 20MM.
W2	KOLOR: MURKA BIAŁA LADA Z PŁYT MINERALNO-AKRYLOWYCH SPAWANYCH BEZSZWOWO
W3	SYSTEM LINIOWYCH OKŁADZIN ŚCIENNYCH NP GUSTAS
W4	SIŁT RODZIESZANY Z PANELEJ Z WIELY DZIEWNEJ MALOWANY NA BIAŁO
W5	PŁYTY MINERALNO-AKTYLOWE SPAWANE BEZSZWOWO

WIDOK A-A

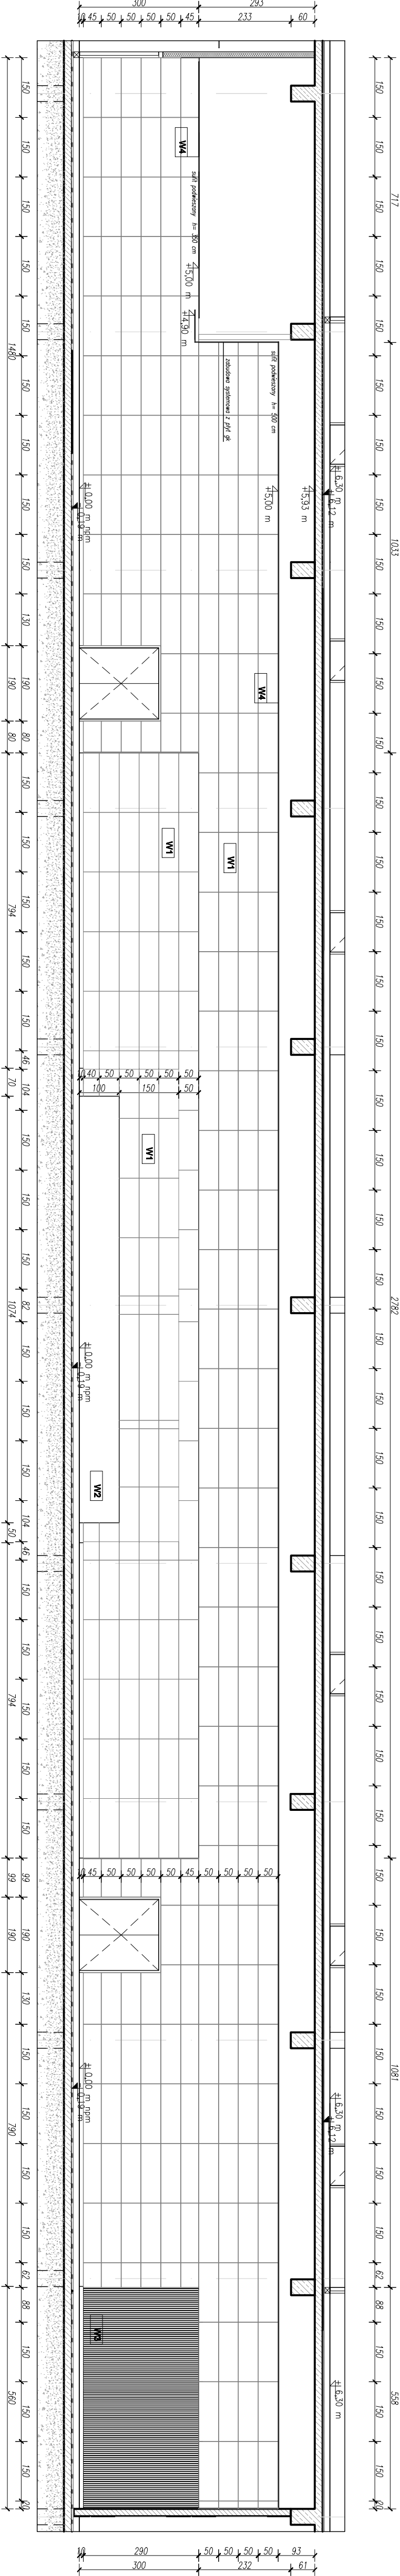

STANISŁAW KAPIEL USŁUGI ARCHYTEKTONICZNE ul. Droga do Dania 3, 34-500 Zakopane			
INWESTOR	Politechnika Krakowska Im. Tadeusza Kościuszki, ul. Warszawska 24, 31-155 Kraków		
LOKALIZACJA	al. Jana Pawła II 37, dz. ew. nr 2/1/189, 2/1/189, obr. 6 Nowa Huta, Kraków		
INWESTYCJA	BUDOWA CENTRUM DYDAKTYCZNO-NAUKOWEGO NOWOCZESNYCH TECHNOLOGII ENERGETYCZNYCH - BUDYNEK NR 2 WRAZ Z WENIETRZNYMI INSTALACJAMI ELEKTRYCZNYMI, SKŁOPRĄDOWYMI, WODOCIĄGOWYMI, KANALIZACYJNYMI, CHŁODNICZĄ, WENTYLACJĄ I KLIMATYZACJĄ ORAZ INFRASTRUKTURĄ ZEWNĘTRZNĄ,		
FAZA	P. WYKONAWCZY	BRANŻA	ARCHITEKTURA
AUTOR	mgr inż. arch. Tytus Stopa		
PROJEKTOWAŁ	mgr inż. arch. Stanisław Kapiel	upr. bud. nr 425/162	
SPRAWDZIŁ	mgr inż. arch. Bartłomiej Bednarczyk	upr. bud. nr MP-014/2009	
ZESPÓŁ PROJEKTOWY	mgr inż. arch. Jacek Jędrzabek	DATA	12. 2015 r.
	mgr inż. arch. Marek Wydra	SKALA	1:100
TEMAT RYSUNKU	ARANŻACJA STREFY WEJŚCIOWEJ		NR RYS. A04.5