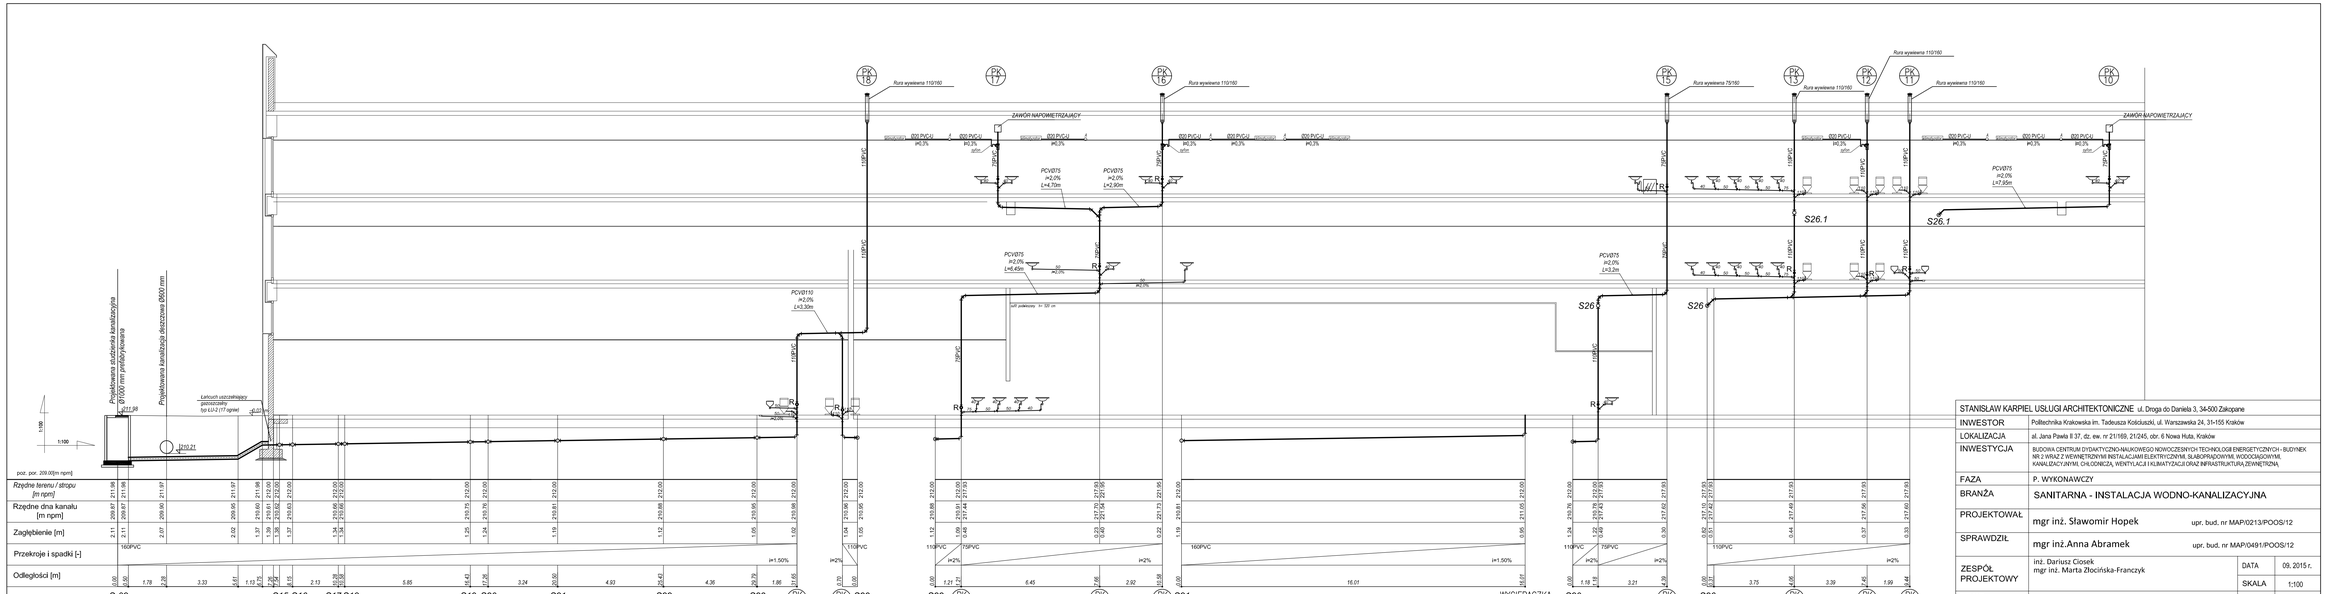

STANISŁAW KARPIEL USŁUGI ARCHITEKTONICZNE	ul. Droga do Daniela 3, 34-500 Zakopane
INWESTOR	Politechnika Krakowska im. Tadeusza Kościuszki, ul. Warszawska 24, 31-155 Kraków
LOKALIZACJA	al. Jana Pawła II 37, dz. ew. nr 21/169, 21/245, obr. 6 Nowa Huta, Kraków
INWESTYCJA	BUDOWA CENTRUM DYDAKTYCZNO-NAUKOWEGO NOWOCZESNYCH TECHNOLOGII ENERGETYCZNYCH - BUDYNEK NR 2 WRAZ Z WEWNĘTRZNYMI INSTALACJAMI ELEKTRYCZNYMI, SŁABOPRĄDOWYMI, WODOCIĄGOWYMI, KANALIZACYJNYMI, CHŁODNICZĄ, WENTYLACJI I KLIMATYZACJI ORAZ INFRASTRUKTURĄ ZEWNĘTRZNĄ,
FAZA	P. WYKONAWCZY
BRANŻA	SANITARNA - INSTALACJA WODNO-KANALIZACYJNA
PROJEKTOWAŁ	mgr inż. Sławomir Hopek — upr. bud. nr MAP/0213/POOS/12
SPRAWDZIŁ	mgr inż.Anna Abramek — upr. bud. nr MAP/0491/POOS/12
ZESPÓŁ PROJEKTOWY	inż. Dariusz Ciosek mgr inż. Marta Złocińska-Franczyk
DATA	09. 2015 r.
SKALA	1:100
TEMAT RYSUNKU	PROFIL KANALIZACJI SANITARNEJ - ARK.3/5
NR RYS.	PWIS/WK/16