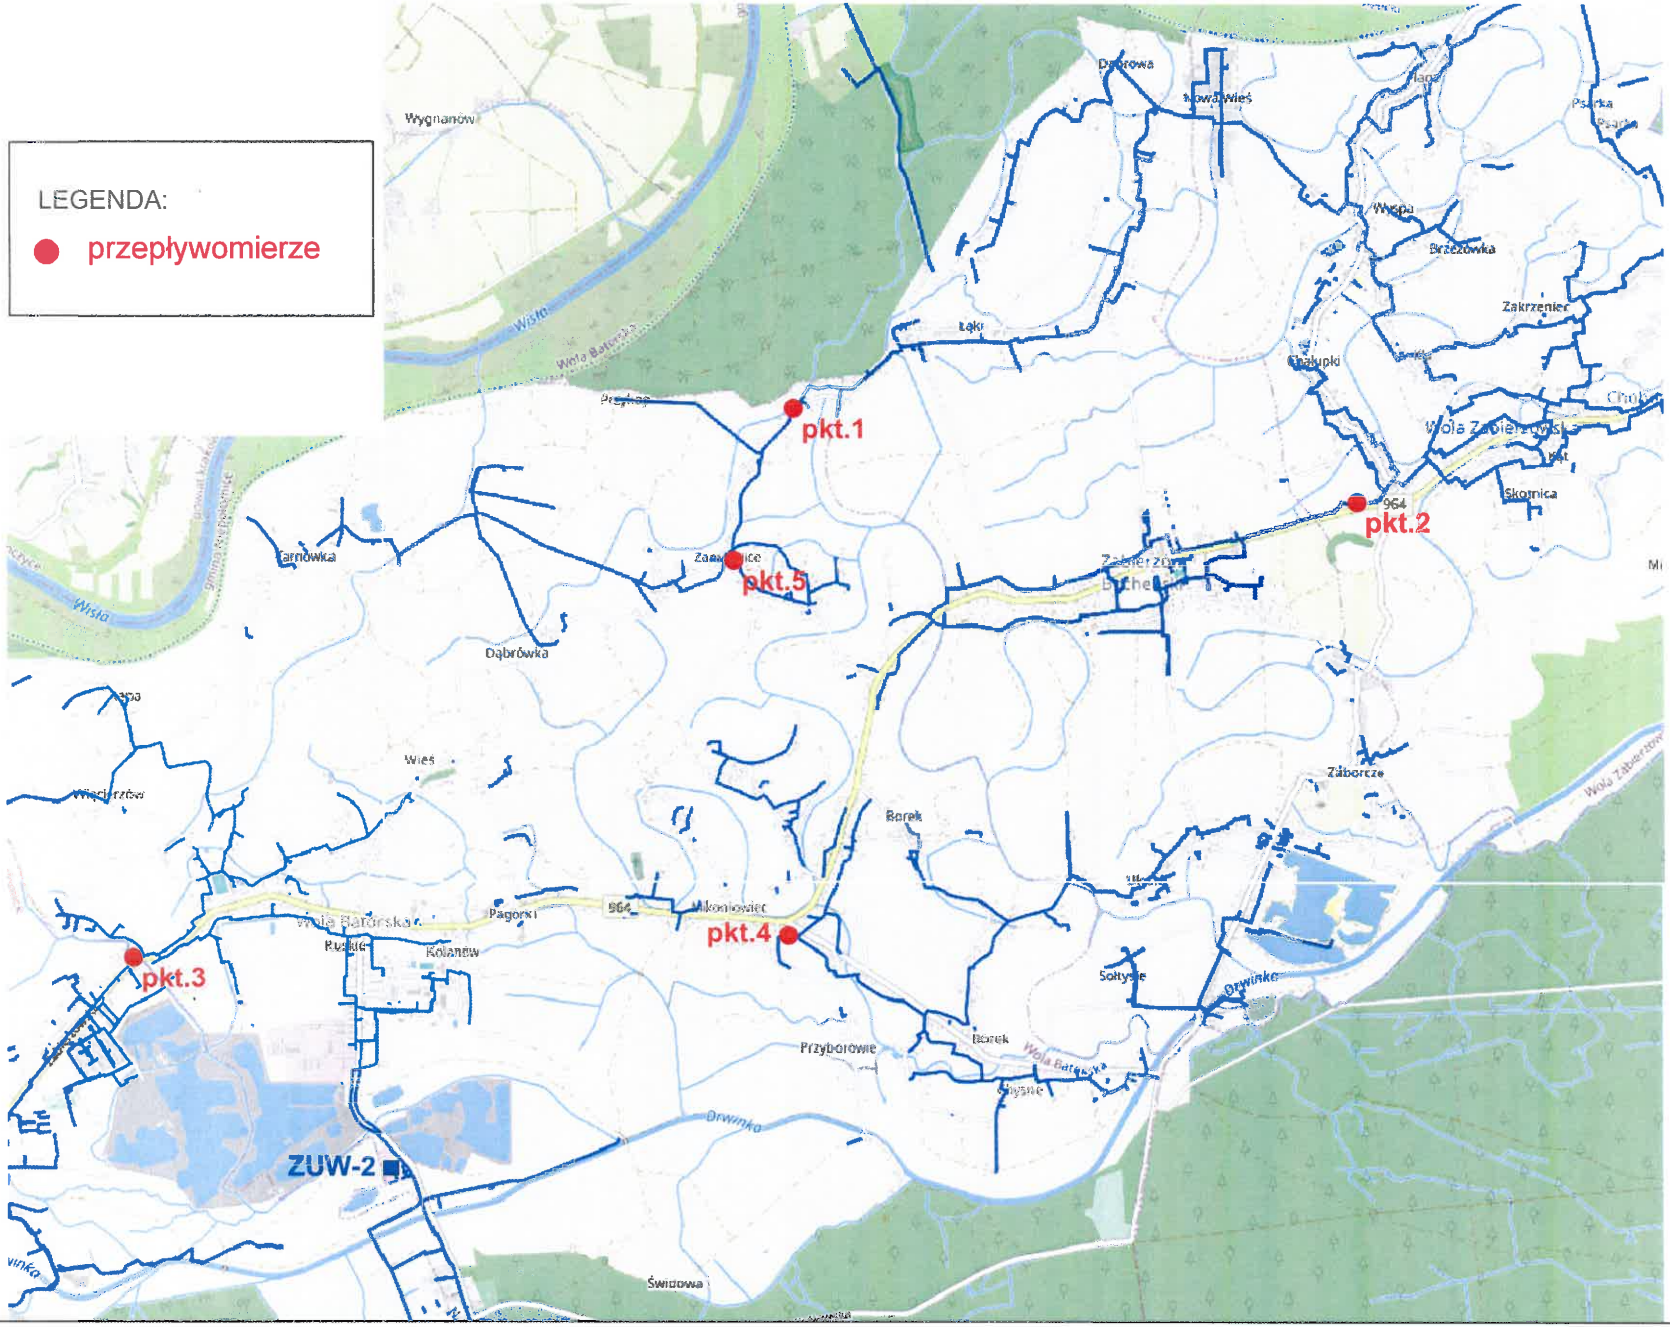SCHEMAT ROZMIESZCZENIA PRZEPŁYWOMIERZY - NIEPOŁOMICE WSCHÓD