

Załącznik nr 2


Zadanie częściowe nr 2:

Rozbudowa drogi gminnej 560370K
ul. Słonecznej zlokalizowanej na
dz. nr: 145/1 na dł. około 1,93 km.
w Niepołomicach

Legenda



Granice działek drogowych
planowanej inwestycji

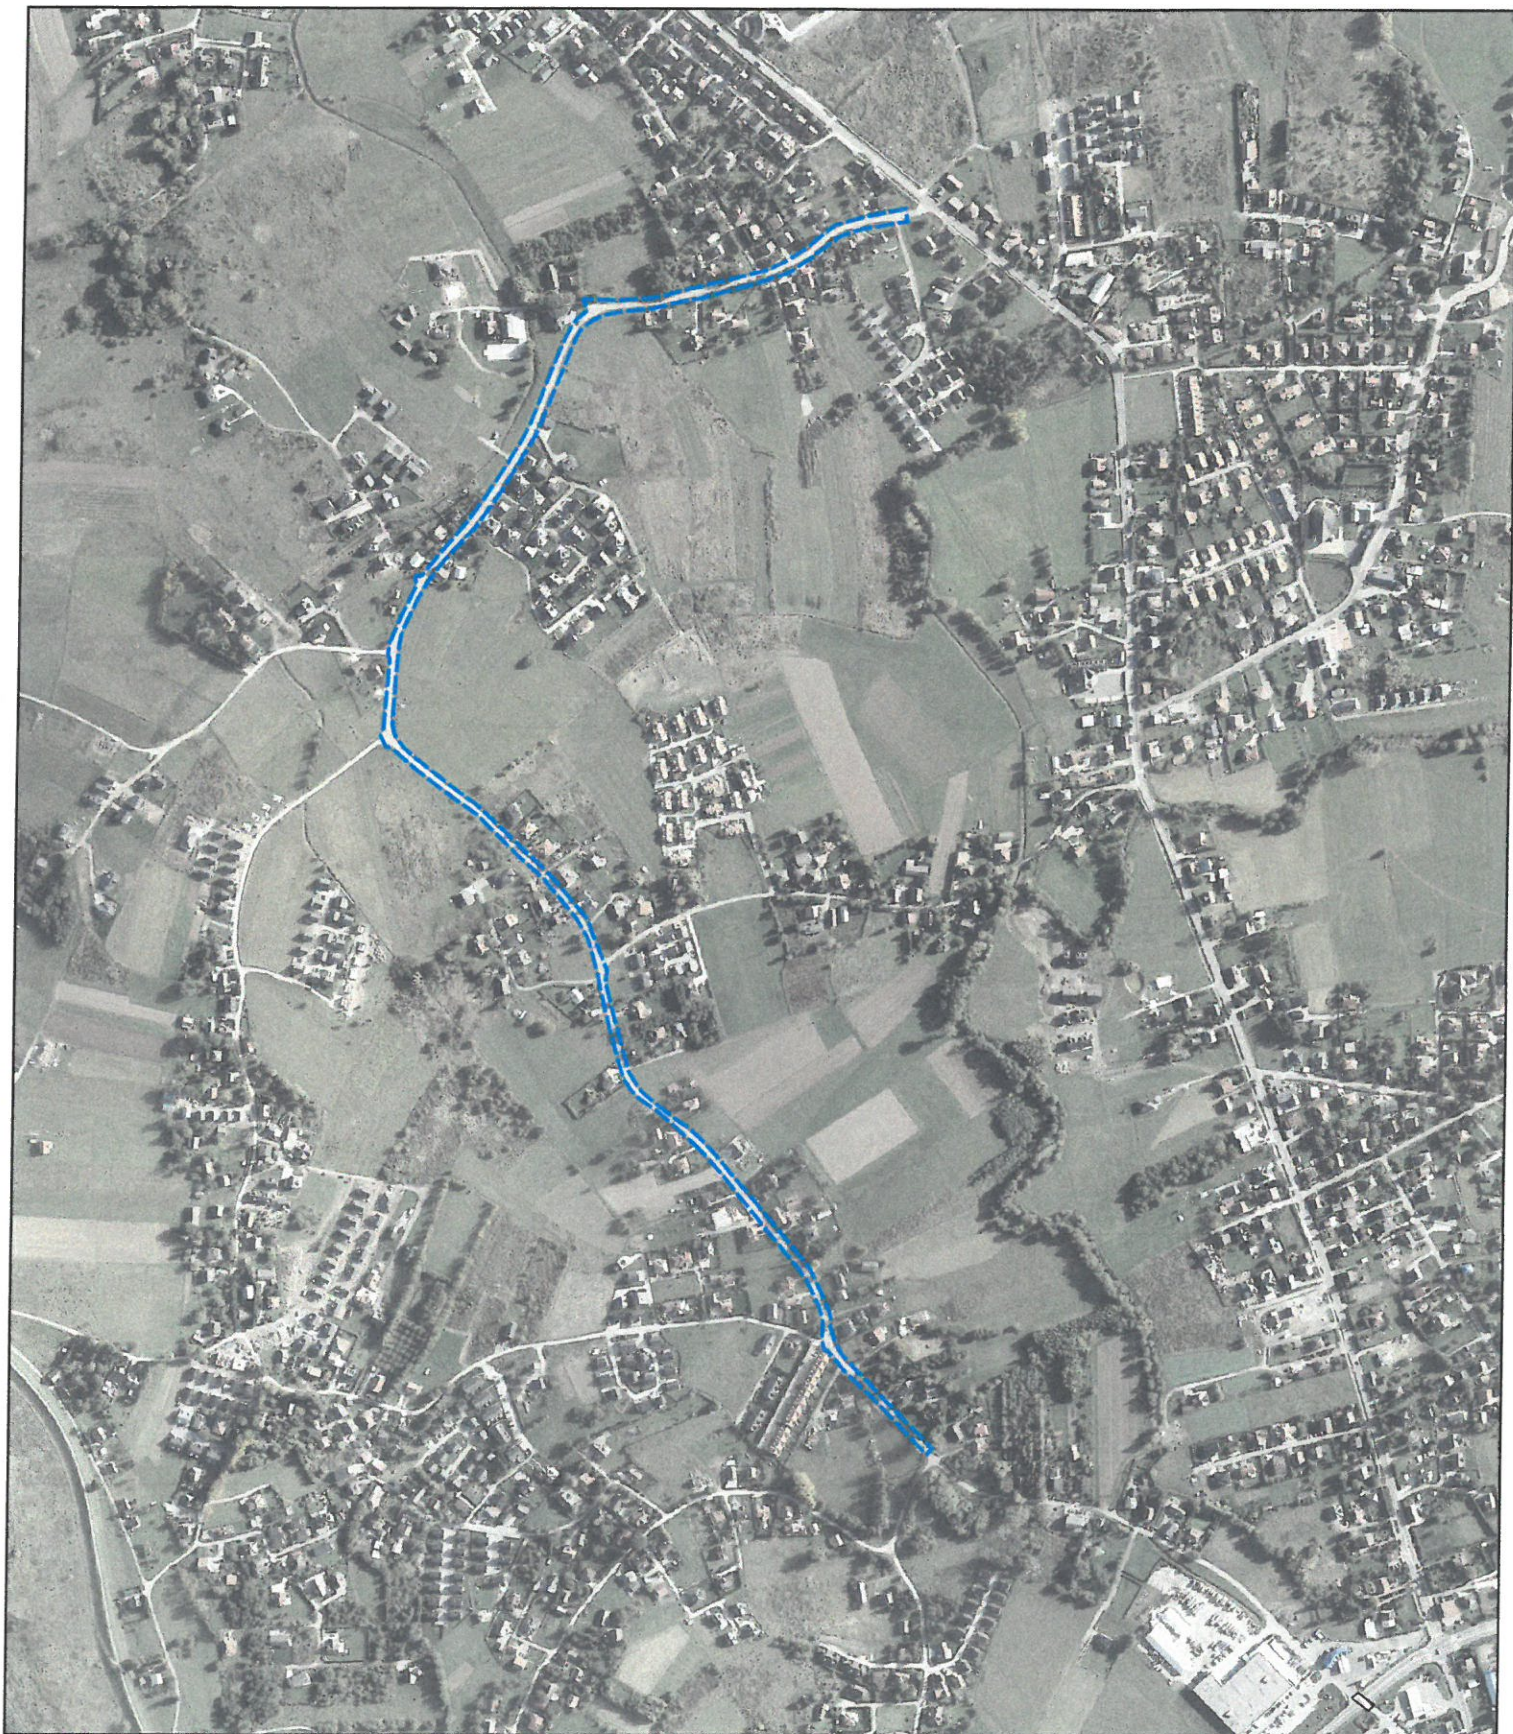

150

300 m