

RYSUNEK ZESTAWCZY
ELEMENTÓW KONSTRUKCYJNYCH
PARTERU
skala 1:50

UWAGA:


- RZĘDNA DOLNEJ KRAWĘDZI NADPROŻY (PRZEBIĆ) wg PROJEKTU ARCHITEKTONICZNEGO.
- RYSUNEK ROZPATRYWAĆ RAZEM Z OPISEM I POZOSTAŁĄ CZĘŚCIĄ DOKUMENTACJI ARCHITEKTONICZNEJ I BRANŻOWEJ.
- OTWORY POD KANAŁY WENTYLACYJNE I SPALINOWE SKORYGOWAĆ Z PROJEKTAMI BRANŻOWYMI.

UWAGA: WSZYSTKIE WYMIARY
SPRAWDZIĆ NA BUDOWIE

BETON C30/37 (B37) W8
STAL A-IIIN - #

LEGENDA:

- ISTNIEJĄCE ŚCIANY
- PROJEKTOWANE ŚCIANY ŻELBETOWE
- PROJEKTOWANE ŚCIANY
- ŚCIANY DO WYBURZENIA

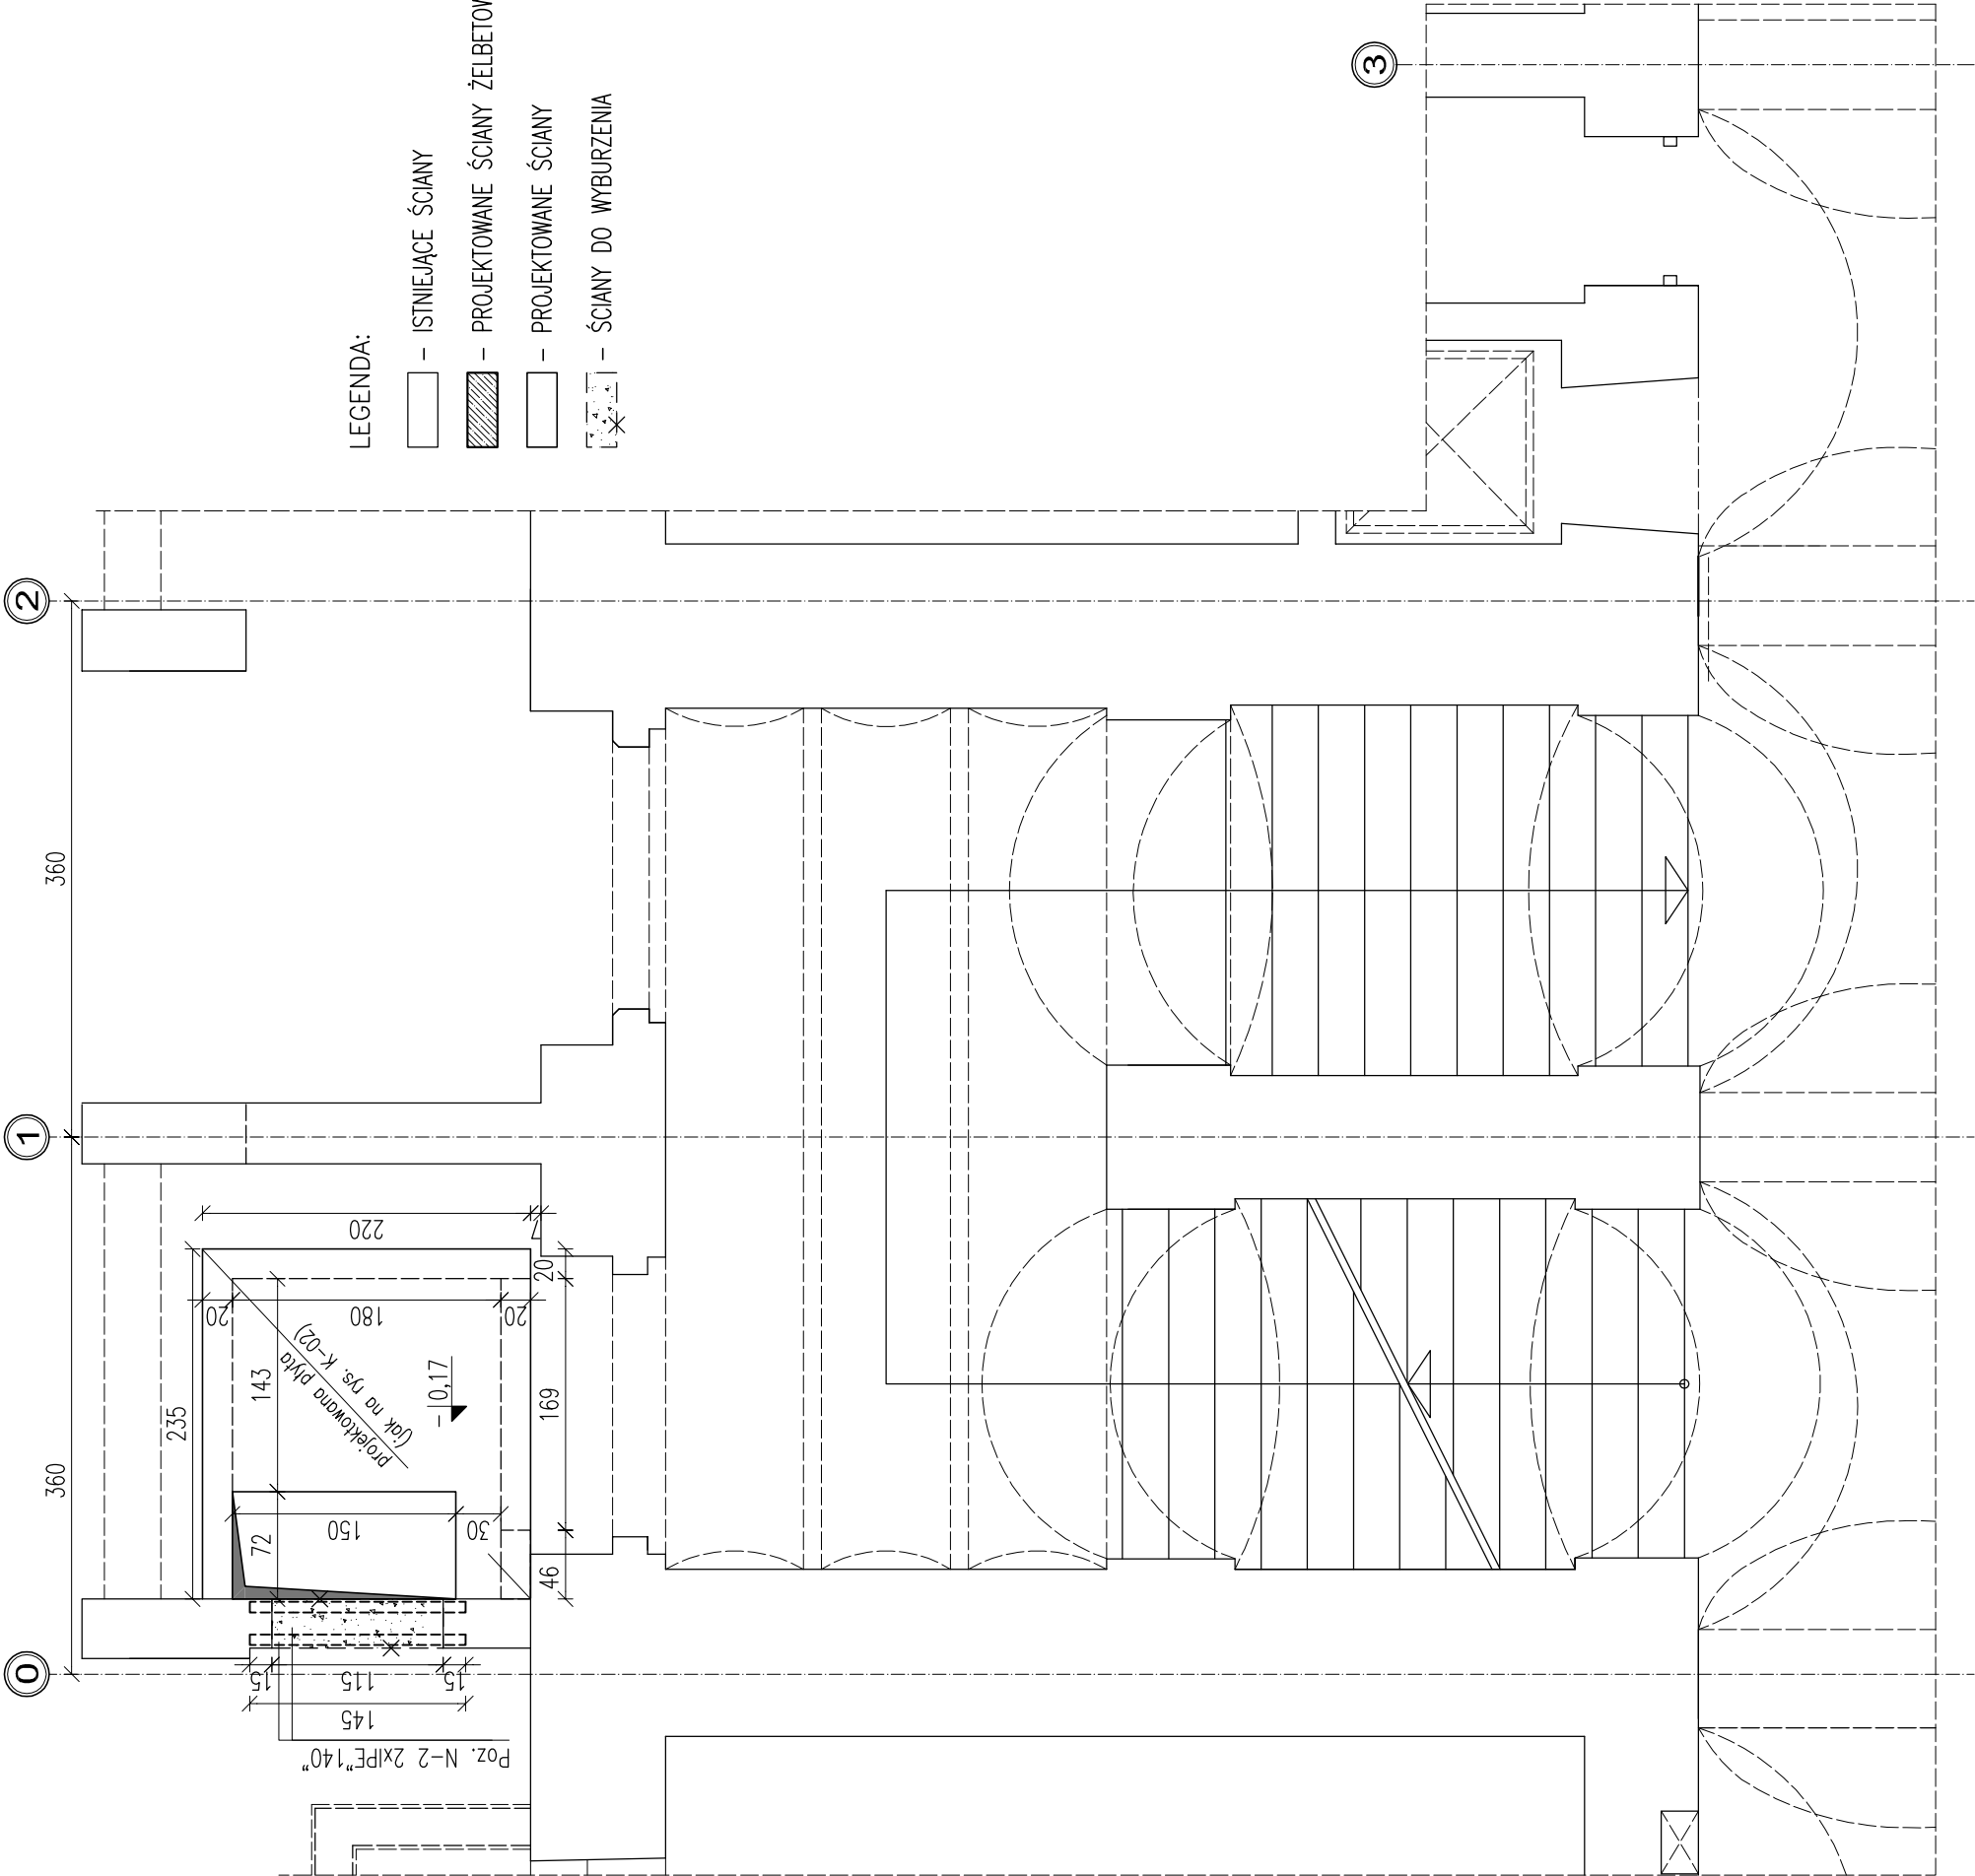

INWESTOR:
INWESTOR

POLITECHNIKA KRAKOWSKA
im. TADEUSZA KOŚCIUSZKI
UL. WARSZAWSKA 24
31-155 KRAKÓW

PPS Architekci

PRACOWNIA ARCHITEKTURY
PRACOWNIA INŻYNIERSTWA

ul. gen. Bolesława Wieniawy
Długoszowskiego 10/8
31-398 KRAKÓW
tel. kom. +48 00501 442 615
e-mail: pps.architekci@gmail.com
NIP: 677-172-21-19
REGON: 396570180
www.andps.pl

WSZELKIE PRAWA ZASTRZEŻONE

DOKONYWANIE NA RYSUNKU ZMIAN, POPRAWEK, UZUPEŁNIEN ITP. ORAZ JEGO
ROZPOWSZECZANIE BEZ ZGODY JEDYNOSTKI AUTORSKIEJ JEST ZABRONIONE.

PROJEKT WYDZIELENIA POŻAROWEGO

ODDZIAŁANIE GŁÓWNEJ KLATKI SCHODOWEJ, WRAZ Z WYKONANIEM
INST. SYGNALIZACJI POŻARU SSP. W BUDYNKU W-3 (10-21) WIEK
NA DZ. 3/12 OBR. 118, UL. WARSZAWSKA 24, KRAKÓW - ŚRODMIEŚCIE

TYTUŁ:
Tytuł

RYSUNEK ZESTAWCZY
ELEMENTÓW
KONSTRUKCYJNYCH PARTERU

OPRACOWAŁ:
ELABOROWAŁ: BE

MGR INŻ. TOMASZ OSIŃIAK
PMW/0153/P000/16

05.2021

SPRAWDZIŁ:
REDAKTOR

MGR INŻ. IWONA NAPIORA
SKU/3074/P000/11

05.2021

BRANŻA:
BRANŻA

KONSTRUKCJA

NR ARKUSZA / SHEET

FAZA:
FAZA

PROJEKT TECHNICZNY

K-03

UMOWA NR:
CONTRACT NO.

DT-21/15/2021/110-21

SKALA / SCALE

NR PROJEKTU:
PROJECT NO.

01-05-2021

1:50

DATA UKOŃCZENIA PRAC PROJEKTOWYCH 09.2021

AUTOCAD LT2005 SERIAL: NO:342-20526863

PPS Architekci