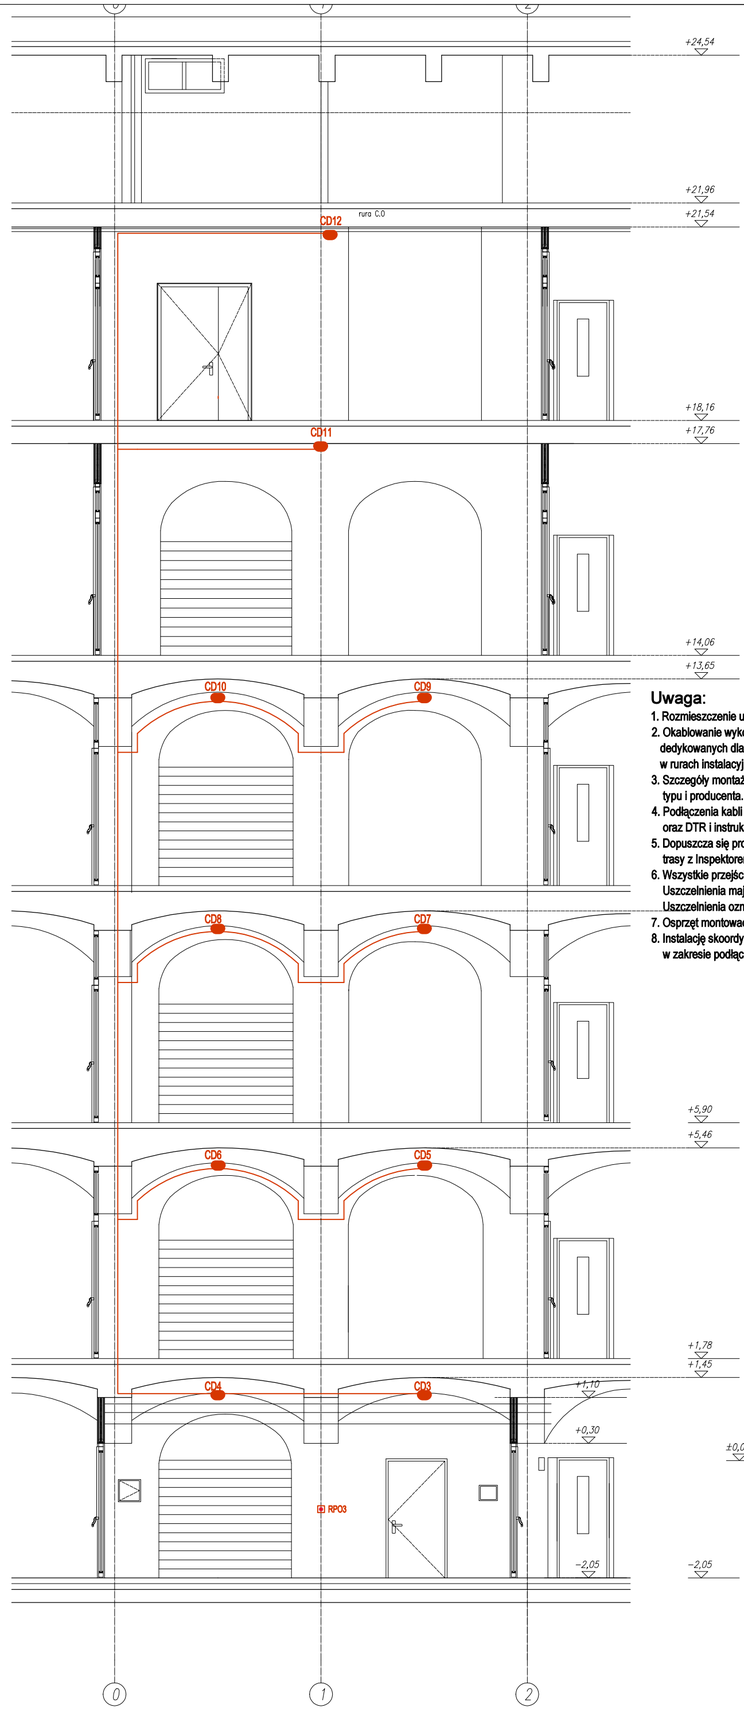

CSP	centrala sygnalizacji pożaru
UCS	centrala sterująca oddymianiem
ZUP-L	zasilacz urządzeń pożarowych kl. "A"
CD11	optyczna czujka dymu
RPO5	ręczny przycisk ddymiania
ET	elektrotrzymacz drzwi
	lampa ostrzegawcza "ODDYMIANIE"
TZIP	tablica zasilająca instalacje pożarowe
SDB	siłownik klapy pożarowej przy czerpni i wyrzutni
WK WO	wentylator instalacji oddymiania
PP	przycisk przewietrzania klatki schodowej
	zespół kablowy E90

Uwaga:

1. Rozmieszczenie urządzeń oraz wymiary sprawdzić na budowie
2. Okablowanie wykonać jako podtynkowe z zastosowaniem mocowań przewodów dedykowanych dla zespołów kablowych E90. Dopuszcza się układanie kabli i przewodów w rurach instalacyjnych niepalnych stanowiących certyfikowane zespoły kablowe E90
3. Szczegóły montażu urządzeń ustalić w trakcie montażu w zależności od zastosowanego typu i producenta.
4. Podłączenia kabli i przewodów wykonać wg schematów dołączonych do niniejszej dokumentacji oraz DTR i instrukcji montażowych zastosowanych aparatów i urządzeń
5. Dopuszcza się prowadzenie przewodów po innych niż pokazane trasach po uprzednim uzgodnieniu trasy z Inspektorem Nadzoru PK
6. Wszystkie przejścia zespołów kablowych o średnicy większej niż 5 cm uszczelnić pożarowo. Uszczelnienia mają mieć klasę równorzędną z klasą przebijanych oddzieleń pożarowych. Uszczelnienia oznaczyć po obu stronach oddzielenia.
7. Osprzęt montować na uchwytach i zaczepach zalecanych w instrukcjach montażu.
8. Instalację skoordynować z dokumentacją dostarczoną z urządzeniami oodymiania mechanicznego w zakresie podłączenia urządzeń

INWESTOR: INVESTOR:
POLITECHNIKA KRAKOWSKA
im. TADEUSZA KOŚCIUSZKI
UL. WARSZAWSKA 24
31-155 KRAKÓW

PS Architekci
ul. gen. Bolesława Wieniawy 109
30-206 KRAKÓW
tel. kom. +48 (0)600 442 815
e-mail: pa.architekci@gmail.com
NIP: 677-173-31-19
REGON: 356570180
www.arhitp.pl

WSZELKIE PRAWA ZASTRZEŻONE
DOKONYWANIE NA RYSUNKU ZMIAN, POPRAWEK, UZUPEŁNIEŃ ITP. ORAZ JEGO ROZPOWSZECHNIANIE BEZ ZGODY AUTORÓW/ZLECENIODAWCY JEST ZABRONIONE

PROJEKT: PROJEKT
PROJEKT WYDZIELENIA POŻAROWEGO
I ODDYMIANIA GŁÓWNEJ KLATKI SCHODOWEJ, WRAZ Z WYKONAWSTWEM INST. SYGNALIZACJI POŻARU (SSP) W BUDYNKU Nr.3 (10-21) WEISK. Nr. UZ. 3/12, OBR.116, UL. WARSZAWSKA 24, KRAKÓW - ŚRÓDMIEŚCIE

TYTUŁ: TITLE:
INSTALACJA ODDYMIANIA
PLAN INSTALACJI - PRZEKROJE

OPRACOWAŁ: ELABORATED BY:	INŻ. JACEK BOCHA UPR.75/82		08.2021
SPRAWDZIŁ: VERIFIED BY:	INŻ. ELŻBIETA BANAŚ UPR. E-30/75		08.2021
BRANŻA: BRANCH:	INSTALACJE ELEKTRYCZNE	NR ARKUSZA / SHEET	
FAZA: PHASE:	PROJEKT WYKONAWCZY	IE-11	
UMOWA NR: CONTRACT NO:	07-0160/B21/10-21	SKALA / SCALE:	
NR PROJEKTU: PROJECT NO:	01-08-2021	1: 50	

DATA UKOŃCZENIA PRAC PROJEKTOWYCH 08.2021

AutoCad LT2018 Serial No:859-01782868