



PRZEKRÓJ C-C

SKALA 1:50

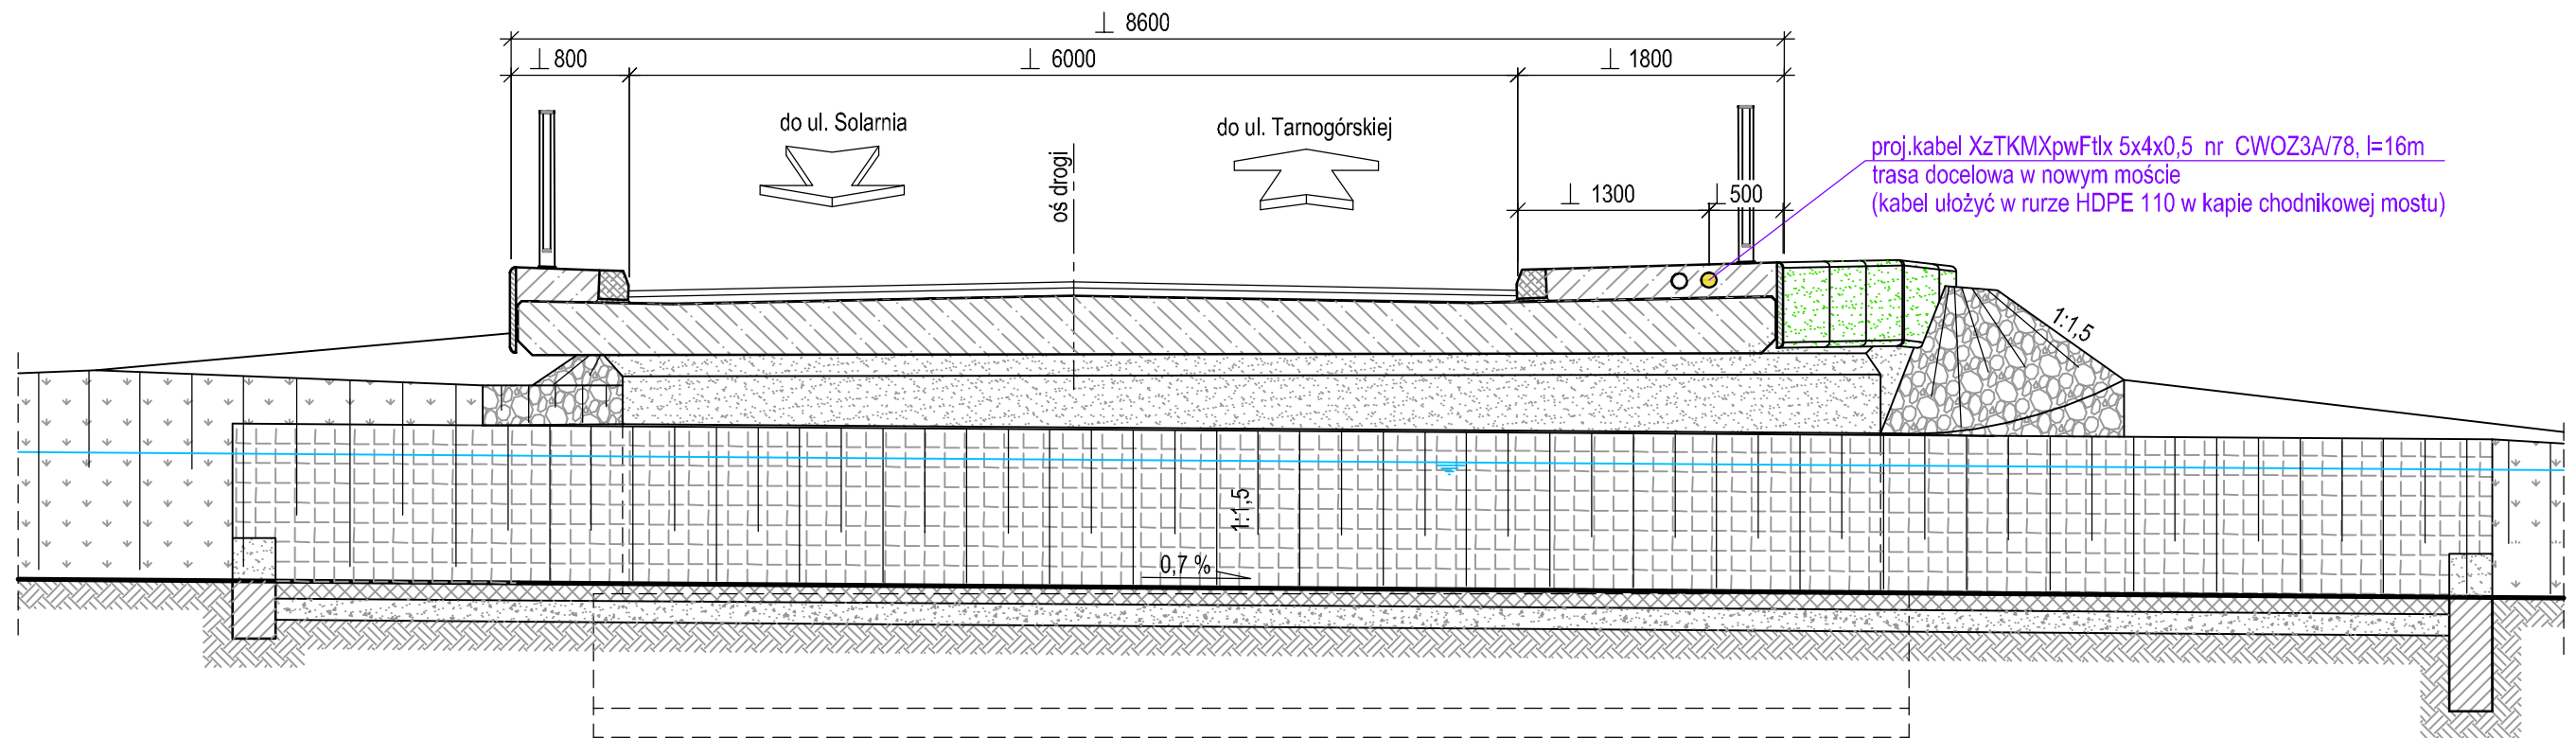

	BIURO PROJEKTOWE asx-bud Pl. Mickiewicza 1 47-420 Kuźnia Raciborska http:// www.asx-bud.pl E-mail: biuro@asx-bud.pl	Inwestor / Zleceniodawca: Gmina Woźniki Rynek 11 42-289 Woźniki	
Tytuł projektu: Przebudowa mostu przy ul. Modrzewiowej w Woźnikach			
Obiekt / Adres inwestycji: Most drogowy w ciągu drogi gminnej - ul. Modrzewiowej w m. Woźniki na działce o nr ewid. 180a, obręb 0005 Woźniki		Nr projektu: asx-02/2021	Faza projektu: PT
Nazwa rysunku: Układ sieci telekomunikacyjnej w przekroju poprzecznym mostu			
Projektował: mgr inż. Krzysztof Giesa upr. telekom. 2019/00/U			Data: 10.2021 r.
Opracował:			Skala: 1:50
Sprawdził:			Nr rysunku: 18