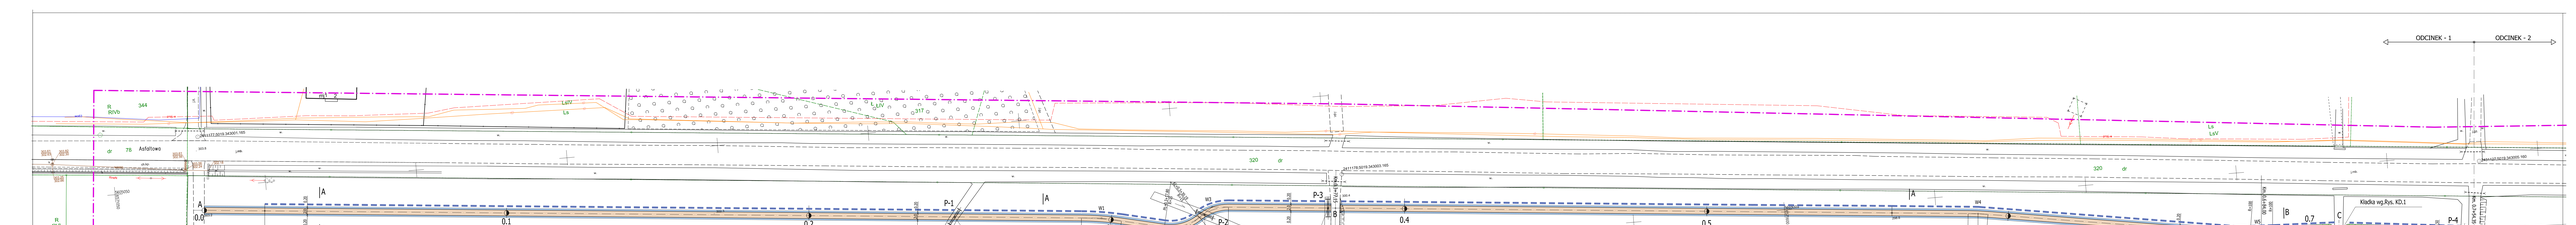
ODCINEK - 1
ODCINEK - 2
Asfaltowa
Kładka wg.Rys. KD.1
ZAKRES KORYTOWANIA WG PRZEKROJU KONSTRUKCYJNEGO II - II
KM. 0+174.80 ÷ 0.7+52.60
Przepust ⌀ 400
Km. 0.2+48.25
Przepust ⌀ 400
Km. 0.3+68.70
Przepust ⌀ 400
Km. 0.3+31.80
Przepust ⌀ 400
Km. 0.7+51.30
Przepust rzecz. ⌀2x3.2x36
P-1
P-2
P-3
P-4
W1
W2
W3
W4
W1=7°13'
R=350
T=44.81
K=113.80
W2=4°13'
R=1
T=6.57
K=13.28
W3=4°13'
R=1
T=6.57
K=13.28
W4=3°42'
R=15
T=5.43
K=10.89
W5=0.05
W4=3°40'
R=100
T=4.29
K=8.58
W5=0.05
W5=4°31'
R=100
T=3.73
K=7.45
W5=0.07
ZJAZD
ZJAZD
ZJAZD