WSPÓŁRZĘDNE PUNKTÓW DROGOWYCH

	X	Y		X	Y		X	Y		X	Y
A	5 605 042,42	6 571 079,02	W8	5 604 960,56	6 572 025,35	W14	5 605 180,98	6 573 223,93	W21	5 605 224,93	6 573 851,81
W1	5 605 015,69	6 571 374,64	W9	5 604 948,70	6 572 139,85	W15	5 605 224,70	6 573 322,06	W22	5 605 343,76	6 573 919,92
W2	5 605 009,59	6 571 401,52	E	5 604 944,83	6 572 202,52	W16	5 605 224,68	6 573 336,24	W23	5 605 372,09	6 573 934,19
W3	5 605 016,38	6 571 411,40	W10	5 604 942,78	6 572 235,99	W17	5 605 239,23	6 573 354,67	W24	5 605 438,07	6 573 971,94
B	5 605 012,70	6 571 452,04	W11	5 604 916,92	6 572 521,83	K	5 605 254,64	6 573 389,26	R	5 605 508,90	6 574 013,89
W4	5 604 993,55	6 571 663,74	F	5 604 916,70	6 572 527,88	L	5 605 225,29	6 573 399,13			
W5	5 604 978,94	6 571 756,59	G	5 604 914,21	6 572 594,82	M	5 605 207,86	6 573 614,42			
C	5 604 976,85	6 571 782,17	H	5 604 927,13	6 572 604,01	W18	5 605 192,86	6 573 799,52			
D	5 604 973,32	6 571 826,71	W12	5 605 033,54	6 572 859,08	N-W19	5 605 177,43	6 573 826,03			
W6	5 604 971,40	6 571 921,10	W13	5 605 039,45	6 572 878,26	P	5 605 182,62	6 573 829,04			
W7	5 604 962,27	6 571 981,79	J	5 605 078,16	6 572 972,80	W20	5 605 210,08	6 573 845,05			

WSPÓŁRZĘDNE OSI PRZEPUSTÓW

	X	Y		X	Y
P-1	5 605 020,07	6 571 326,26	P-12	5 605 148,90	6 573 145,58
P-2	5 605 014,20	6 571 408,39	P-13	5 605 208,36	6 573 285,44
P-3	5 605 012,91	6 571 449,60	P-14	5 605 214,42	6 573 298,98
P-4	5 604 973,46	6 571 823,64	P-15	5 605 224,68	6 573 326,39
P-5	5 604 972,94	6 571 845,36	P-16	5 605 207,86	6 573 614,42
P-6	5 604 960,59	6 572 020,94	P-17	5 605 198,19	6 573 733,74
P-7	5 604 955,83	6 572 070,92	P-18	5 605 192,52	6 573 798,45
P-8	5 604 935,15	6 572 320,31	P-19	5 605 180,42	6 573 820,89
P-9	5 604 929,40	6 572 609,45			
P-10	5 605 120,41	6 573 076,00			
P-11	5 605 126,16	6 573 090,05			

MAPA DLA CELÓW PROJEKTOWYCH ARK.(6)

UKŁAD POZIOMY: 2000 s.6 SKALA : 1:500
UKŁAD PIONOWY: Kronsztad 86
SEKCJE: 6.137.30.22.1.4, -3.1, -2
Jednostka ewidencyjna: 240708_4 Woźniki
OBRĘB: 0002 Dyrdy
WGK.6642.1.79.2021
OBIEKT: Dyrdy ul. Asfaltowa – Woźniki autostrada
Mapa aktualna w zakresie:
Granice działek otrzymano w formie numerycznej z Zasobu Geodezyjnego i Kartograficznego w Lublińcu
Mapa o treści S+U wykonana metodą zeskanowania i wektoryzacji mapy zasadniczej w skali 1:1000 otrzymanej z Zasobu Geodezyjnego i Kartograficznego w Lublińcu uzupełniona wynikami pomiaru bezpośredniego
W zakresie mapy nie badano czy grunty są obciążone służebnościami gruntowymi

Wykonawca: Data: 02.03.2021

LEGENDA:
- Sieć energetyczna
- Sieć gazowa
- Sieć wodociągowa
- Sieć kanalizacyjna
- Sieć telekomunikacyjna
- granice działek
- uzgodnione projekty na ZUD

Poświadczam, że niniejszy dokument został opracowany w wyniku prac geodezyjnych i kartograficznych, których rezultaty zawiera operat techniczny pozytywnie zweryfikowany. Jednocześnie informuję, że jestem świadomy odpowiedzialności karnej za złożenie fałszywego oświadczenia.
Identyfikator zgłoszenia prac geodezyjnych: WGK.6642.1.79.2021
Organ służby geodezyjnej, który otrzymał zgłoszenie: starosta lubliniecki
Wykonawca prac geodezyjnych: UIG IGMA Ilona Wilczek Tarnowskie Góry
Nr oraz data sporządzenia dokumentu zawierającego pozytywny wynik weryfikacji: Protokół Weryfikacji nr: WGK.6642.1.79.2021_protokół nr 2 z 17-05-2021
Imię i nazwisko oraz nr uprawnień kierownika prac geodezyjnych: Marek Wilczek nr uprawnień 10454

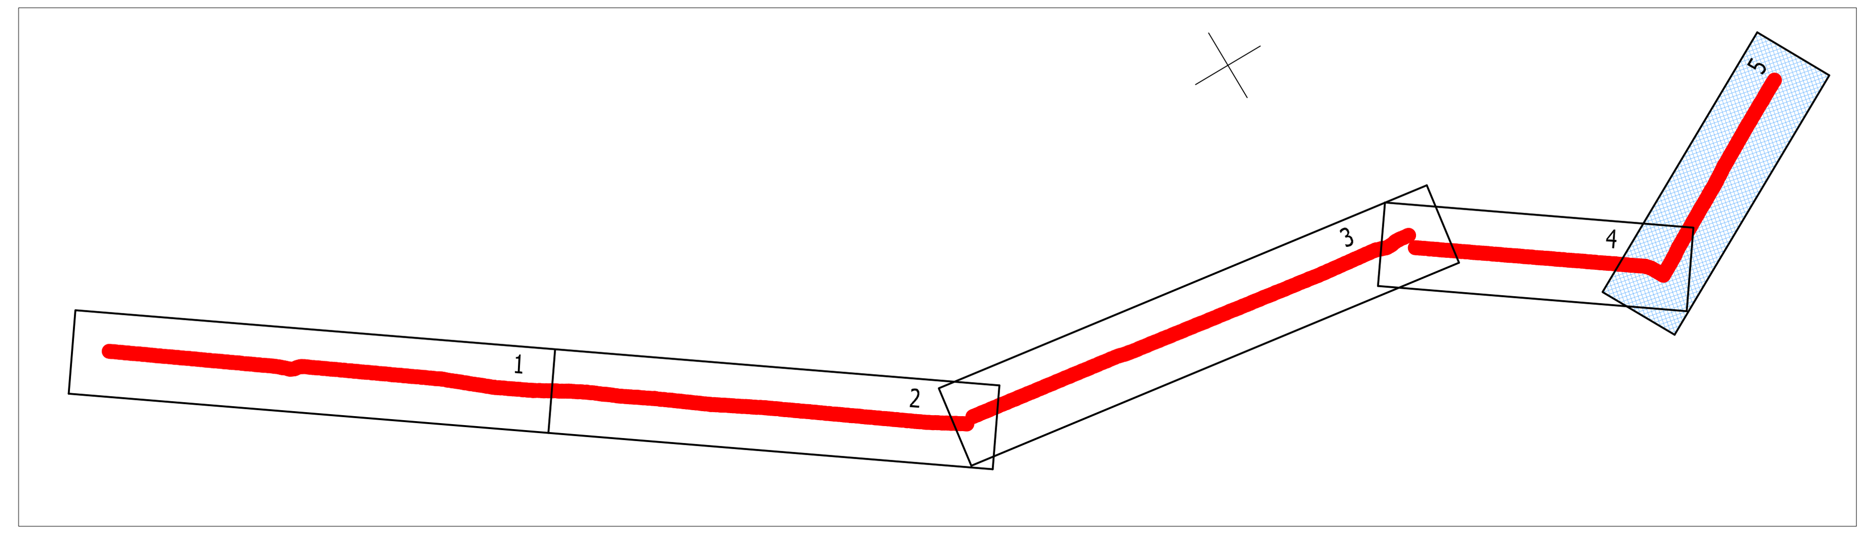

LEGENDA :
- NAWIERZCHNIA JEZDNI Z TŁUCZNIA KAMIENNEGO
- POBOCZA Z TŁUCZNIA KAMIENNEGO
- UMOCNIENIE SKARP TRAWĄ
- PROFILOWANIE ISTNIEJĄCYCH ROWÓW
- PRZEPUSTY Z RUR BETONOWYCH

USŁUGI PROJEKTOWE 41-902 BYTOM ALEJA LEGIONÓW 8/3				
INWESTOR	GMINA WOŹNIKI 42-289 WOŹNIKI UL. RYNEK 11			
OBIEKT, ADRES	BUDOWA SZLAKU ROWEROWEGO DLA POTRZEB TURYSTYKI W GMINIE WOŹNIKI WRAZ Z INFRASTRUKTURĄ TOWARZYSZĄCĄ			
TYTUŁ RYS.	PLAN SYTUACYJNY			ODCINEK - 5
ZESPÓŁ PROJEKTOWY	IMIĘ I NAZWISKO	NR UPR.	DATA	PODPIS
BRANŻA DROGOWA	mgr inż. I. MROZEK	1514 / 94	11 / 2021	
NR UMOWY : 14/2021 z dnia 05.01.2021 r.	FAZA: PAB	SKALA : 1 : 500		NR RYS. 6