


**OCHRONA TERENU DZIAŁEK POLITECHNIKI KRAKOWSKIEJ
PRZY UL. STELLA SAWICKIEGO W CZYŻYŃNACH**



OBSZAR WZMOŻONEJ KONTROLI

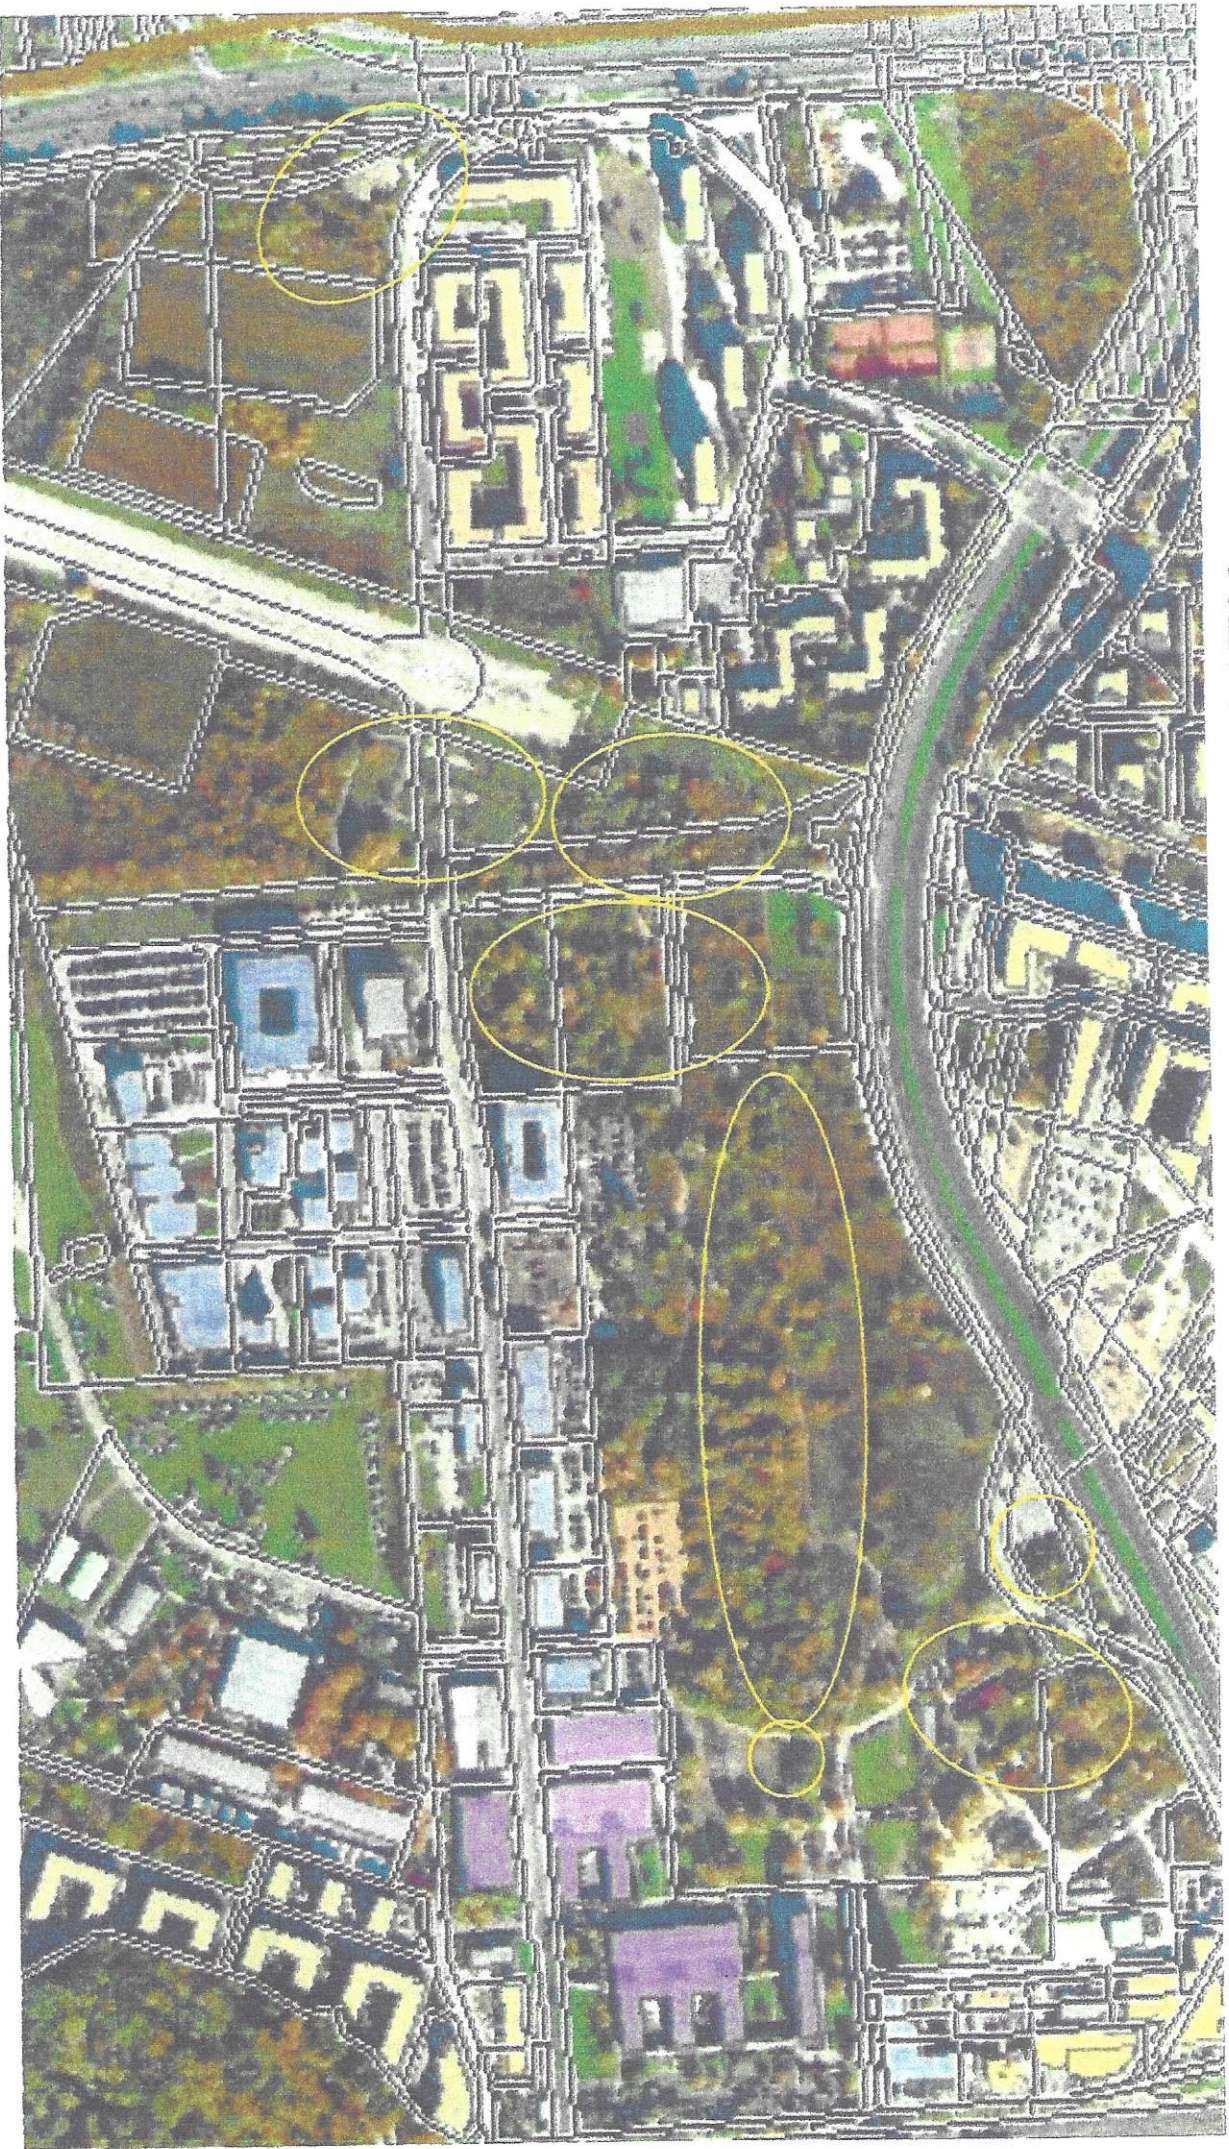