


Orientacyjne Zestawienie Powierzchni

Numer	Nazwa	Powierzchnia	Podłoga
3.1	Komunikacja	12.23 m²	
3.2	Pokój	15.98 m²	
3.3	Łazienka	2.39 m²	
3.4	Pokój	11.9 m²	
3.5	Pokój	20.23 m²	
3.6	Łazienka	2.89 m²	
Suma ogólna:: 6		65.62 m²	

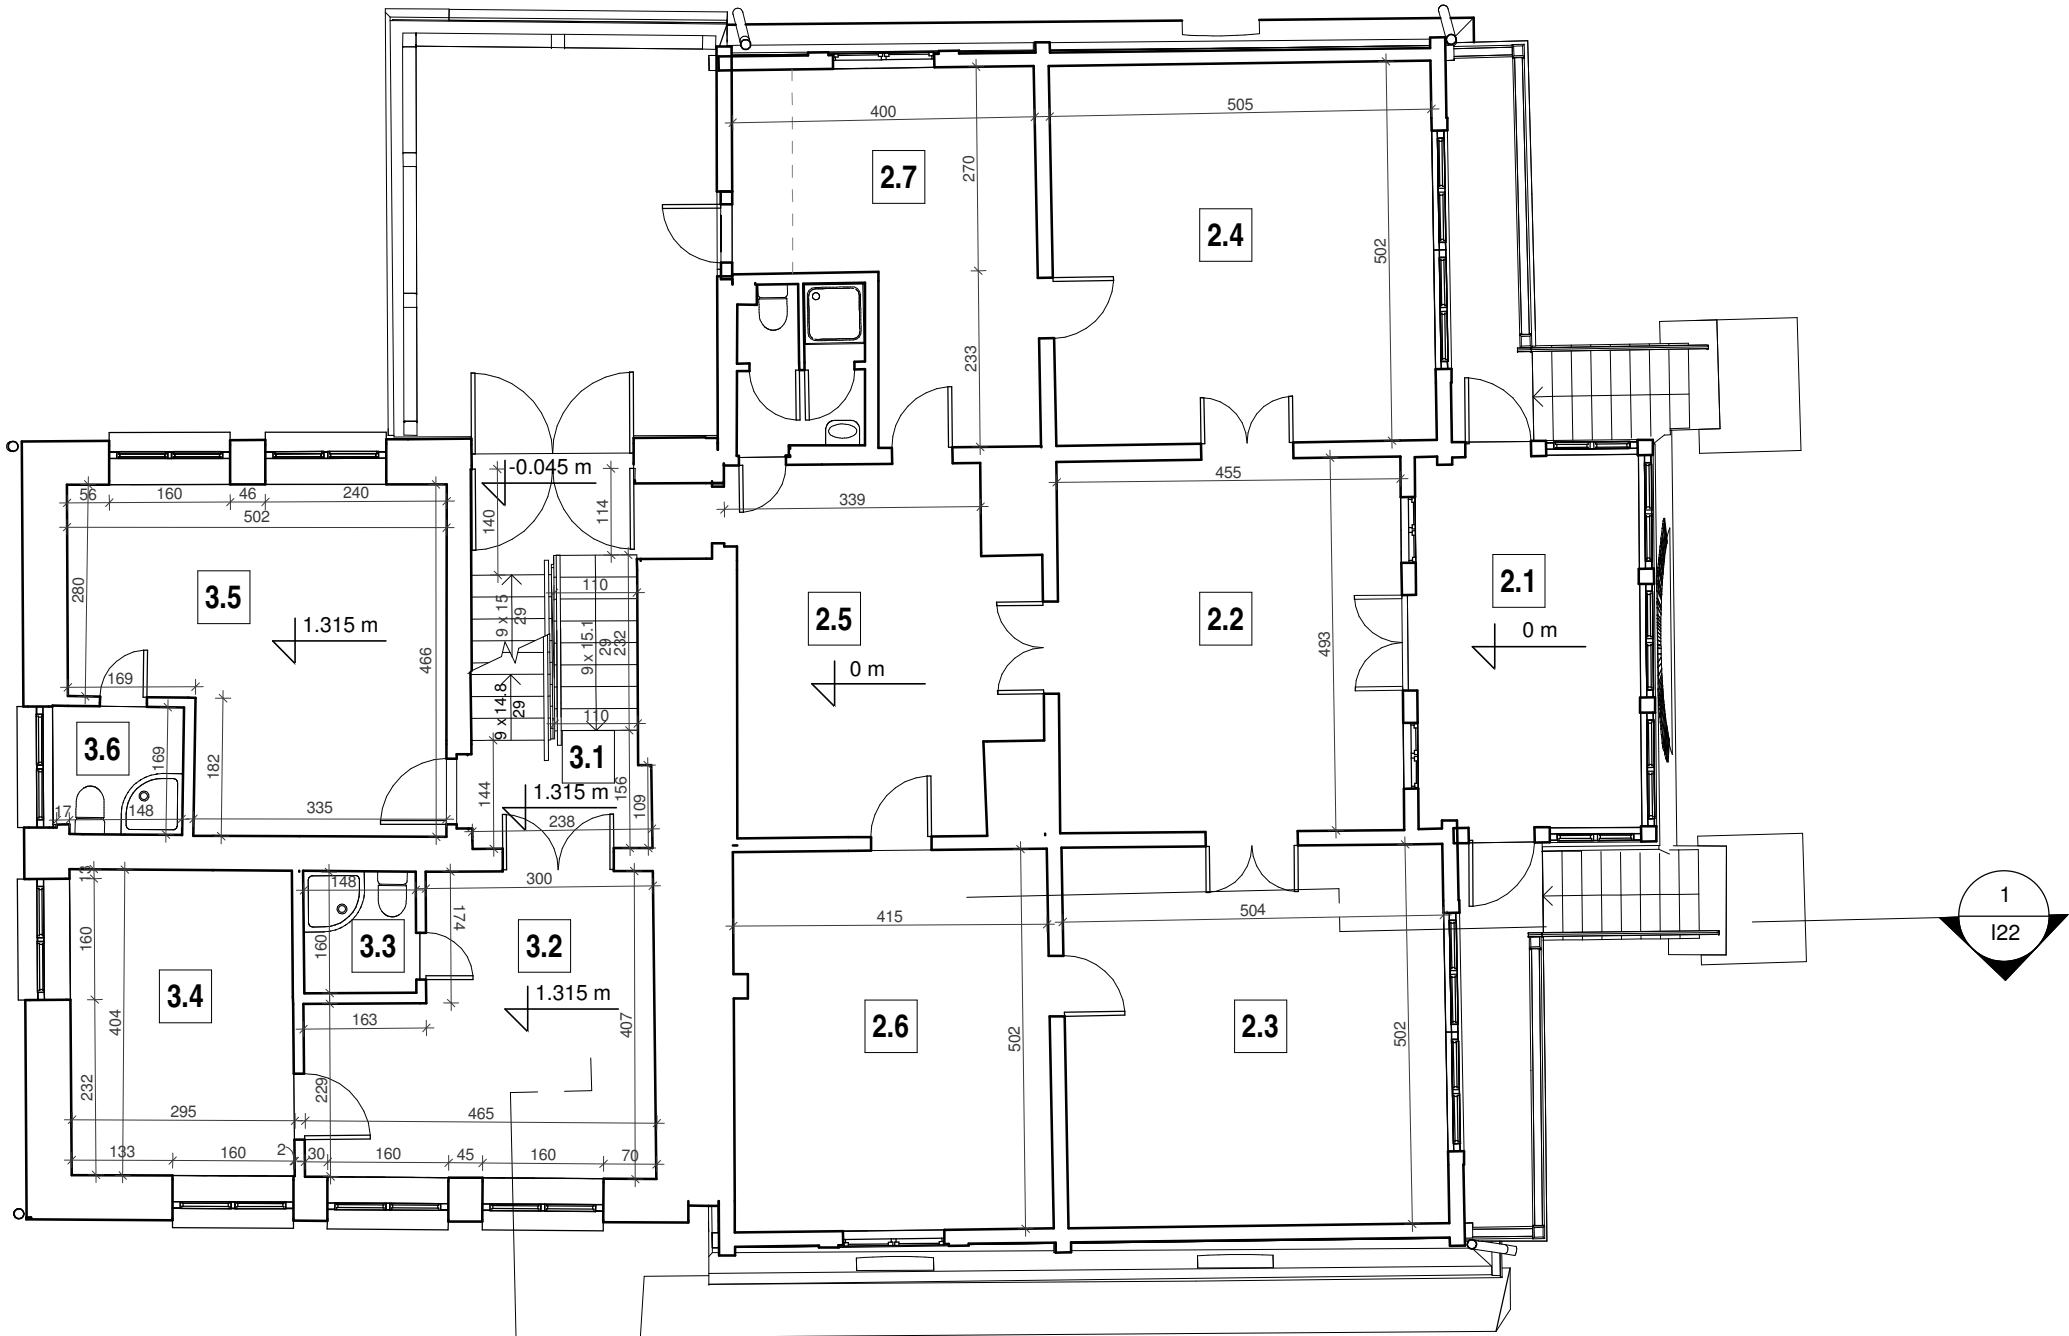

UWAGA:  
1) Przed przystąpieniem do prac budowlanych wszystkie  
wymiary sprawdzić w naturze

Inwestycja:  
Przebudowa budynku domu regionalnego  
"Stara Polana" PZ(33-1), ul. Nowotarska  
59 Zakopane

Inwestor:  
Politechnika Krakowska im Tadeusza  
Kościuszki, ul. Warszawska 24, 31-155  
Kraków

Pracownia Inżynierska mgr inż. Czesław Hodurek  
30-116 Kraków, ul. Kościelna 20  
tel. (0-12) 634 09 27

Projektant: Nr Upr. Podpis:

Mirosław Stępień Upr. 53/89 MP 0793

Sprawdzający:

Bartosz Hodurek MPOIA/051/2019

Współpraca:

Julian Wandzilak -

Opracowanie rysunku: JW

Tytuł rysunku:

Poziom 1

Faza: Inwentaryzacja

Branża: Architektura

Data: Rewizja: Skala: 1:100

Numer arkusza: 103 Tom/kolejność: