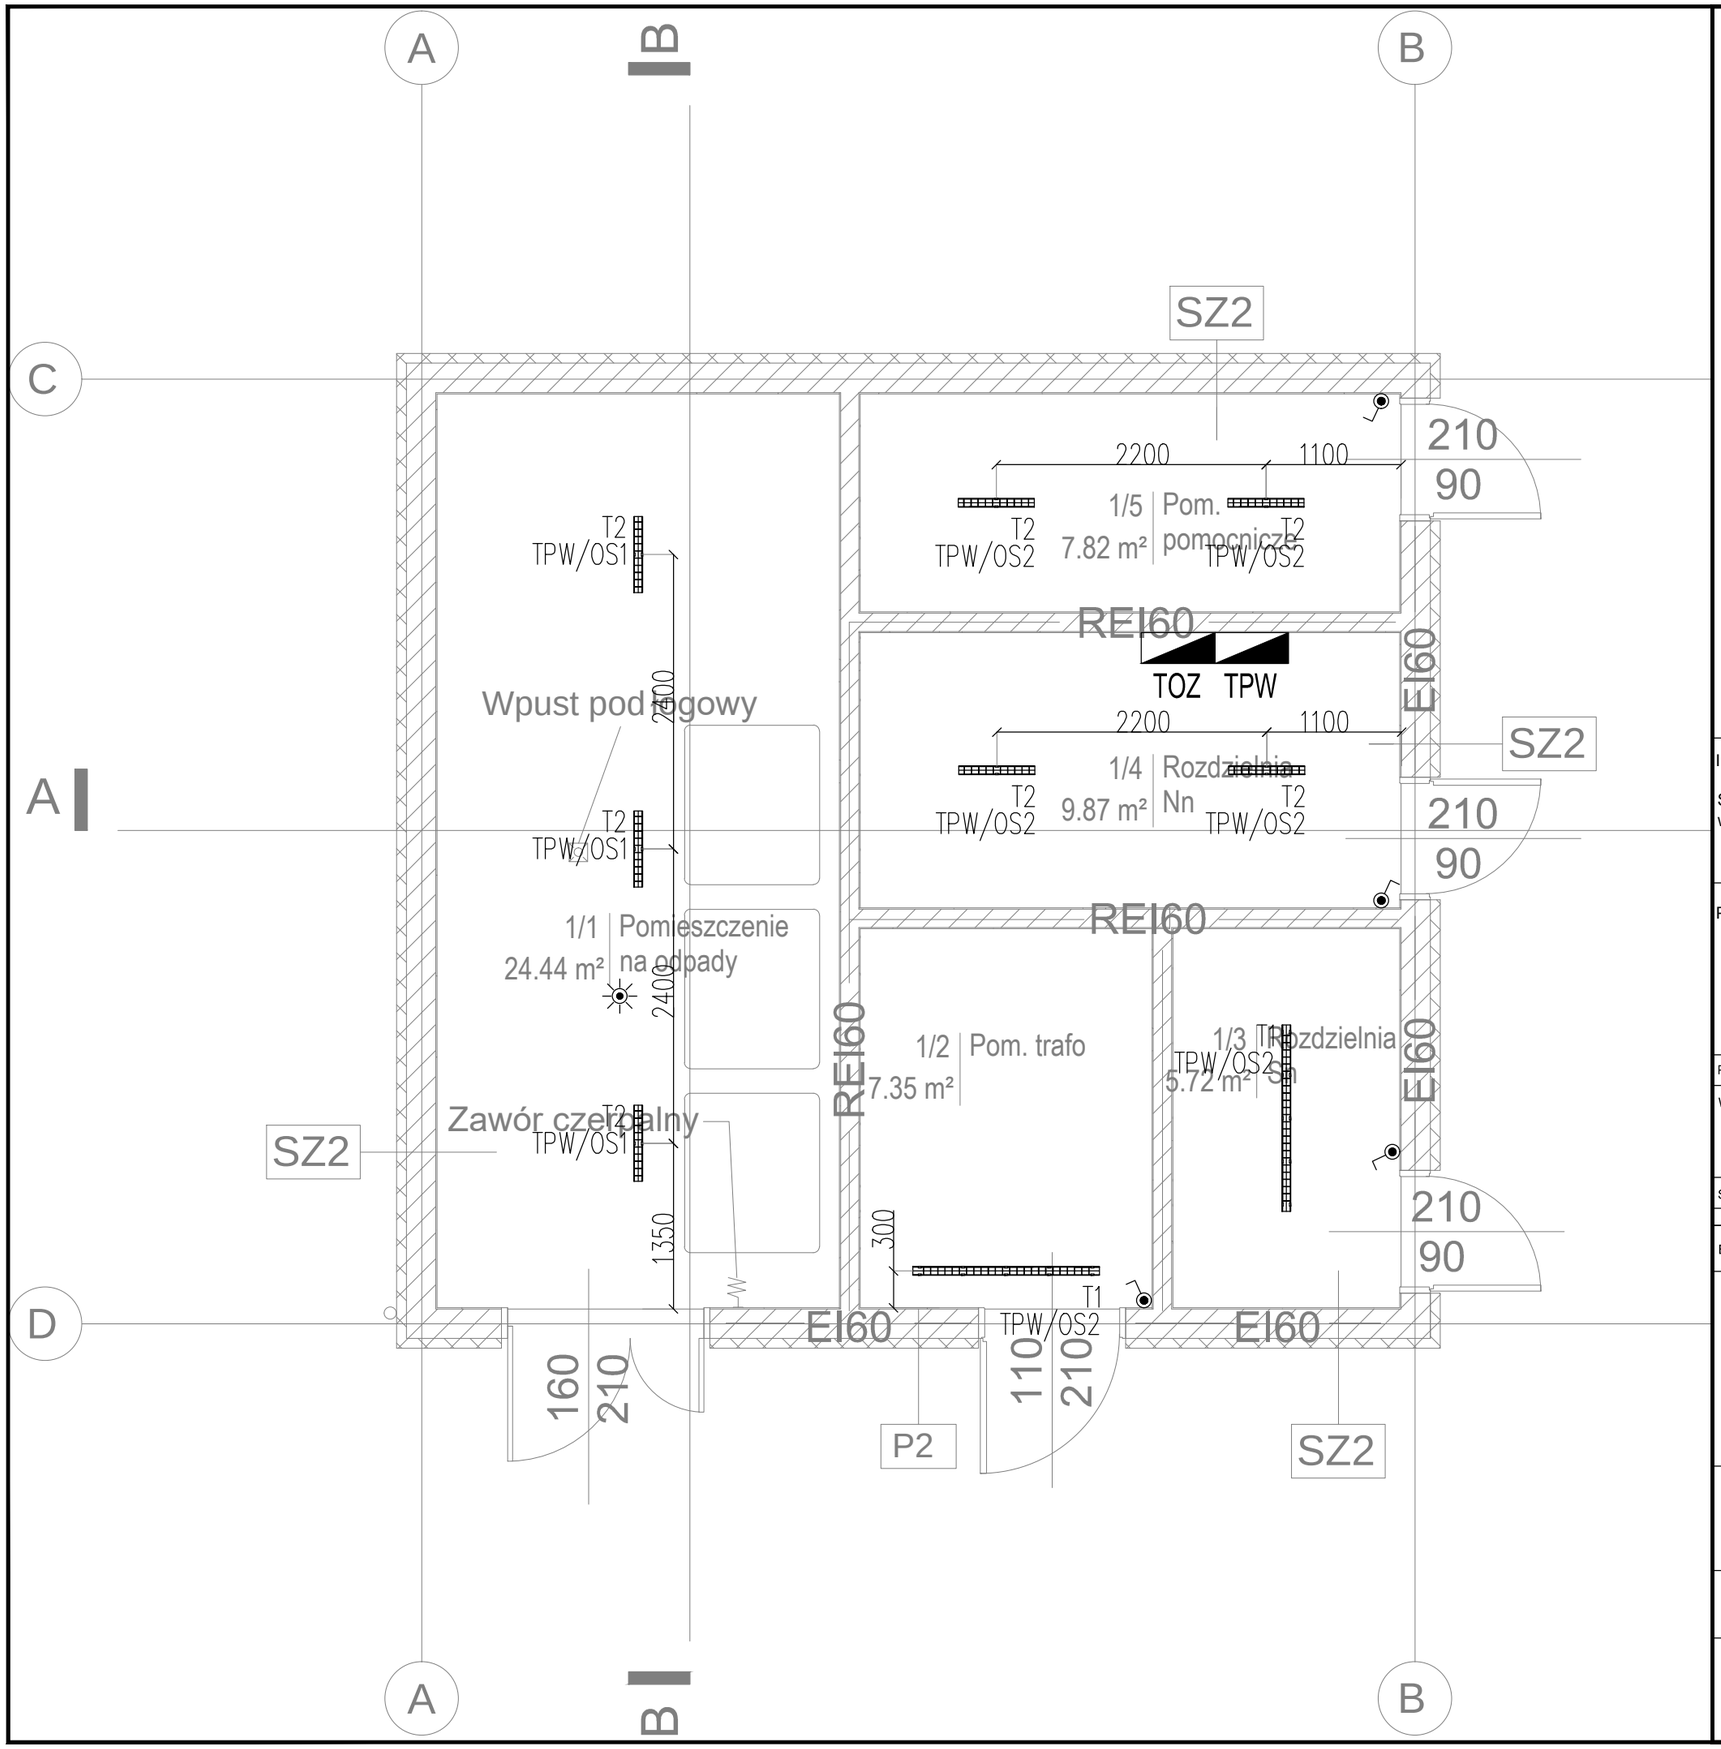

OSPRZĘT INSTALACYJNY

	rozdzielnica elektryczna 0,4kV
T1	oprawa LED NEPTUN LED V2 5500 FROZEN IP66 830 34W, 5711lm LUXIONA
T2	oprawa LED NEPTUN LED V2 4400 FROZEN IP66 840 przelotowa 24W, 4183lm LUXIONA
	łącznik instalacyjny 1-biegunowy, 230V, 10A, IP44, p/t; hermetyczny
	Czujnik ruchu 360 Plus RA, r=16m nastropowy z adapterem IP55

Inwestor | Investor

SZPITAL WOJEWÓDZKI
w Poznaniu

ul. Juraszów 7-19
60-479 Poznań

Projektant

graphit
#beAhead

Stępińska 22/30/424
00-739 Warszawa
(22) 718 30 40
www.graphit.pl

Projektant	mgr inż. Łukasz Chołuj	MAZ/0058/PWBE/20	
Współpraca			
Sprawdził	mgr inż. Krzysztof Osuch	MAZ/0595/PWOE/12	
	Imię , Nazwisko	Nr upr.	Podpis

Branża: Elektryczna

Nazwa i adres inwestycji | Project Name and Adress

Budowa kuchni centralnej, budynku gospodarczo-technicznego,
zbiornika retencyjnego oraz rozbiórka budynku gospodarczego,
ul. Juraszów 7/19 Poznań, działka nr 2/21, obręb Golęcin

Tytuł rysunku | Drawing title

PLAN INSTALACJI OŚWIETLENIOWEJ

Faza/Phase:	Skala/Scale:	Data/Date:
Projekt Wykonawczy	1:50	11.02.2022

Project. No.	Stage	Origin.	Role	Doc. Type	Zone	Level	Number
21009	PW	GIT	EL	DW	ZA	LA	61107