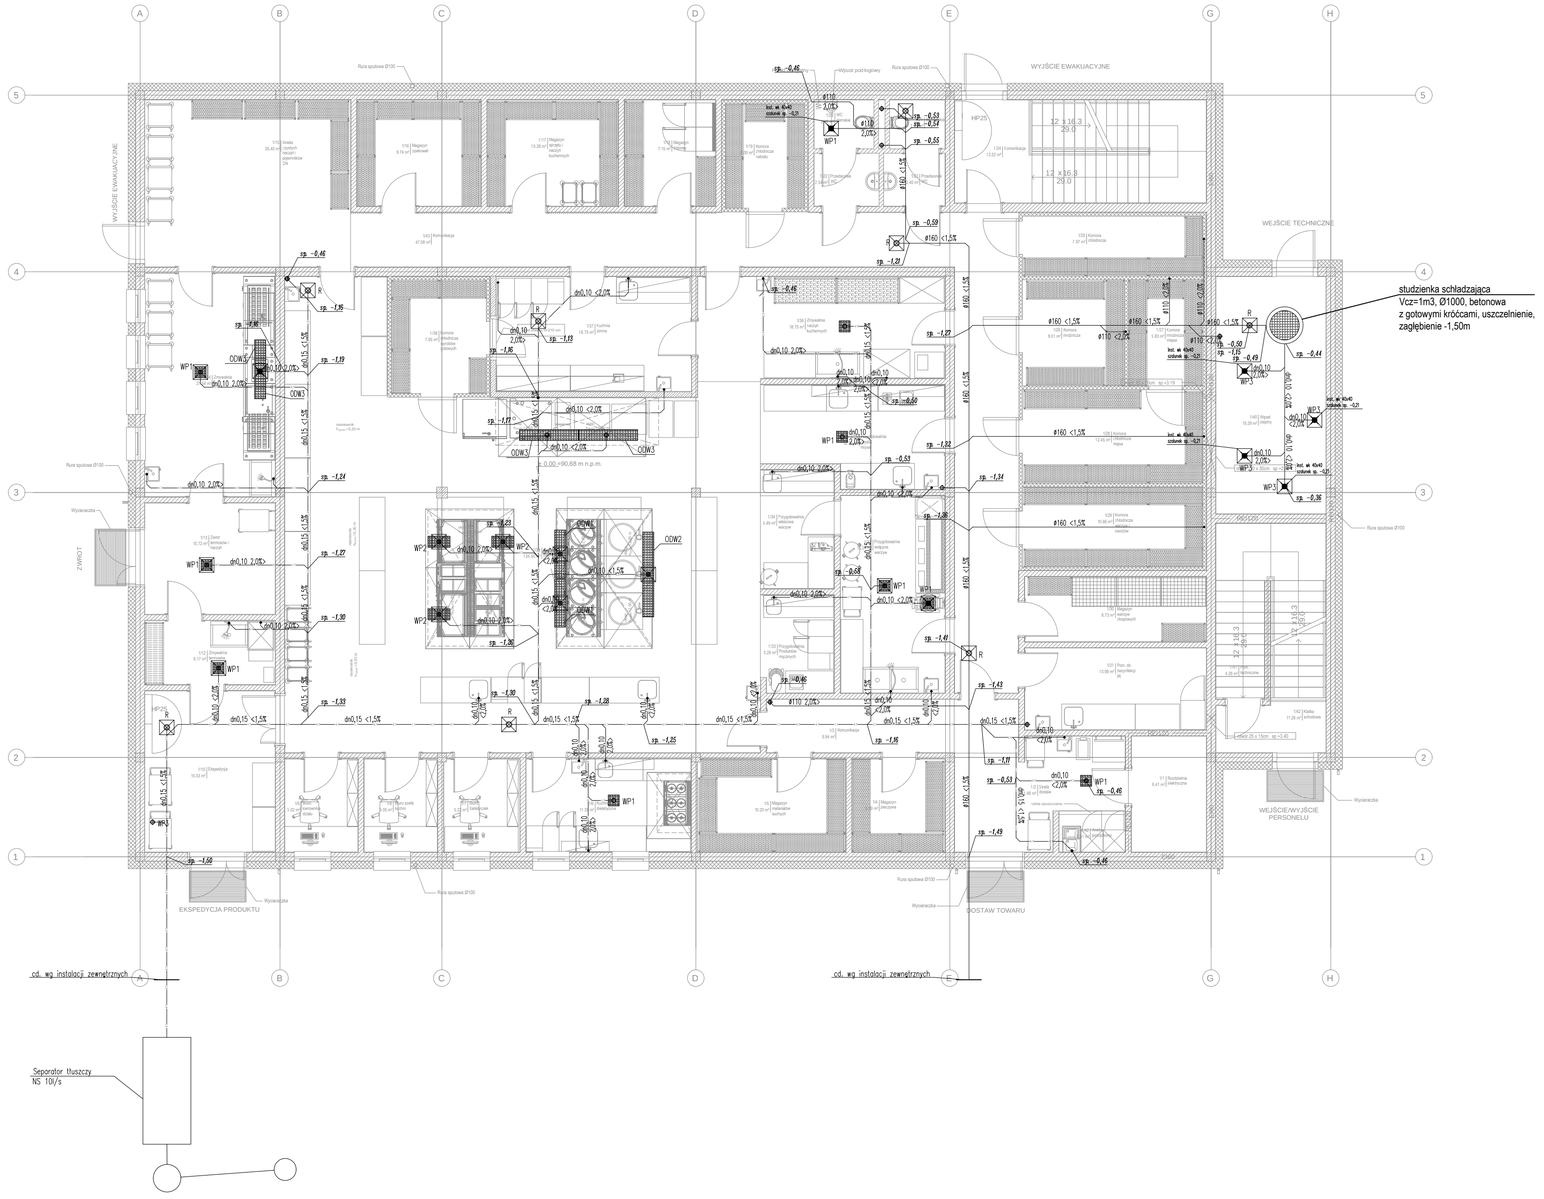

LEGENDA:

- WODA ZIMNA
- WODA CIEPŁA
- WODA CYRKULACYJNA
- KANALIZACJA SANITARNA
- KANALIZACJA SANITARNA PROWADZONA POD STROPEM
- VENT — VENT — VENT — ODPOWIETRZENIE KANALIZACJI WENTYLACJI
- KSC — KSC — KSC — KSC — KANALIZACJA SANITARNA CIŚNIENIOWA
- KTS — KTS — KANALIZACJA SKROPLIN
- KANALIZACJA TŁUSZCZOWA
- K2 — K3 — KANALIZACJA DESZCZOWA
- KANALIZACJA PODPOSADZKOWA
- H — H — WODA HYDRANTOWA
- WODA UZDATNIONA

KSN.13 ø110 — NOWOPROJEKTOWANY PION KANALIZACJI SANITARNEJ ŚREDNICA PIONU

KT.13 dn0,110 — NOWOPROJEKTOWANY PION KANALIZACJI TŁUSZCZOWEJ ŚREDNICA PIONU

W1 — NOWOPROJEKTOWANY PION WODOCIĄGOWY

ZAWÓR ODCINAJĄCY

WODOMIERZ/WATER METER

EA — ZAWÓR ZWROTNY ANTYSKAŻENIOWY

DN20 — ŚREDNICA PRZEWODU WODOCIĄGOWEGO

SZALUNEK

WP1	WPUST PROFESJONALNY ZE STALI NIERDZEWNEJ, DN100, PIONOWY
WP2	WPUST PROFESJONALNY ZE STALI NIERDZEWNEJ, DN100, PIONOWY
WP3	WPUST ŻELIWNY, DN100, PIONOWY
WP4	WPUST Z TWORZYWA, DN50, PIONOWY
ODW1	ODWODNIENIE LINIOWE PROFESJONALNE Z ODPŁYWEM PIONOWYM DN100
ODW2	ODWODNIENIE LINIOWE PROFESJONALNE Z ODPŁYWEM PIONOWYM DN100
ODW3	ODWODNIENIE LINIOWE PROFESJONALNE Z ODPŁYWEM PIONOWYM DN100

Uwagi:

1. RYSUNEK ROZPATRYWAĆ WRAZ Z RYSUNKIEM ARCHITEKTONICZNYM.
2. PRZEJŚCIA PRZEWODÓW PRZEZ PRZEGRODY PIONOWE I POZIOME STANOWIĄCE GRANICE WYDZIELONYCH STREF POŻAROWYCH NALEŻY WYKONAĆ W ATESTOWANYCH PRZEJŚCIACH POŻAROWYCH O ODPORNOŚCI RÓWNEJ ODPORNOŚCI PRZEGRODY
3. WYKONAWCA POWINIEN SKOORDYNOWAĆ ROBOTY MIĘDZYBRANŻOWO.
4. PUNKTY STAŁE, PRZESUWNE ORAZ ODLEGŁOŚCI POMIĘDZY PUNKTAMI MOCOWAŃ NALEŻY PRZYJMOWAĆ WEDŁUG PRODUCENTA RUR.
5. PRZEWODY KANALIZACJI TŁUSZCZOWEJ UŁOŻONE PODPOSADZKĄ NALEŻY ZABEZPIECZYĆ KABLEM GRZEJNYM O MOCY 22W/M.

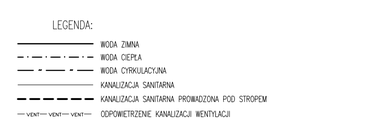

Inwestor | Investor

SZPITAL WOJEWÓDZKI
w Poznaniu

ul. Juraszów 7-19
60-479 Poznań

Projektant

graphit #beAhead

Stępińska 22/30/424
00-739 Warszawa
(22) 718 30 40
www.graphit.pl

Projektant	mgr inż. Kamila Baraniak	WKP/0157/PWOS/16	
Współpraca	mgr inż. Kinga Łosiewicz		
	mgr inż. Iwona Borowska		
Sprawdził	mgr inż. Katarzyna Kawka	LUB/0133/PBS/15	
	Imię , Nazwisko	Nr upr.	Podpis

Branża: Sanitarna

Nazwa i adres inwestycji | Project Name and Adress

Budowa kuchni centralnej, budynku gospodarczo-technicznego, zbiornika retencyjnego oraz rozbiórka budynku gospodarczego, ul. Juraszów 7/19 Poznań, działka nr 2/21, obręb Golęcin

Tytuł rysunku | Drawing title

RZUT INSTALACJI WOD-KAN - INSTALACJE PODPOSADZKOWE.

Faza/Phase: Projekt Wykonawczy

Skala/Scale: 1:100

Data/Date: 11.02.2022

Project. No.	Stage	Origin.	Role	Doc. Type	Zone	Level	Number
21009	PW	GIT	MP	DW	ZA	GF	50001