SCHEMAT PROWADZENIA MAT
skala 1:200

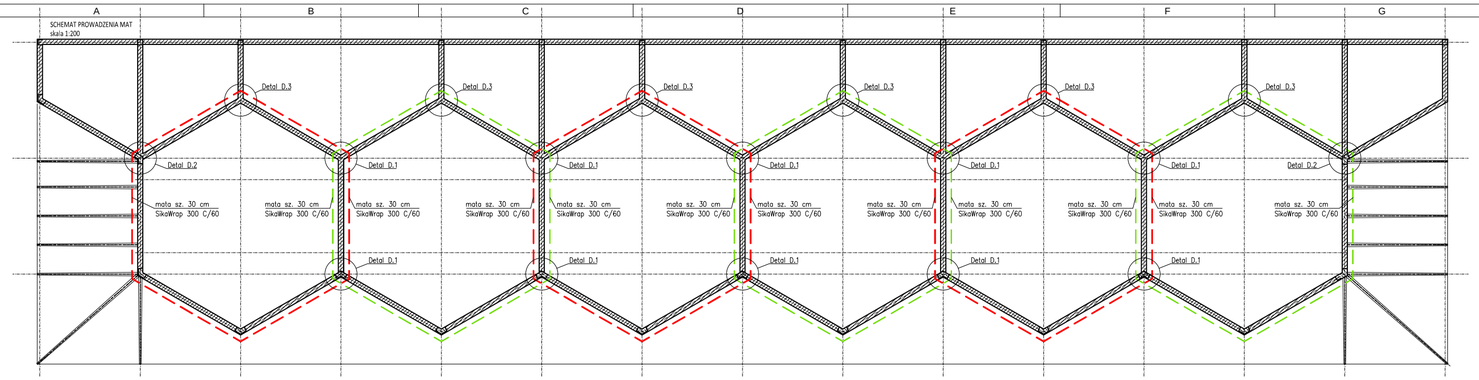

SCHEMAT PROWADZENIA MAT
skala 1:200

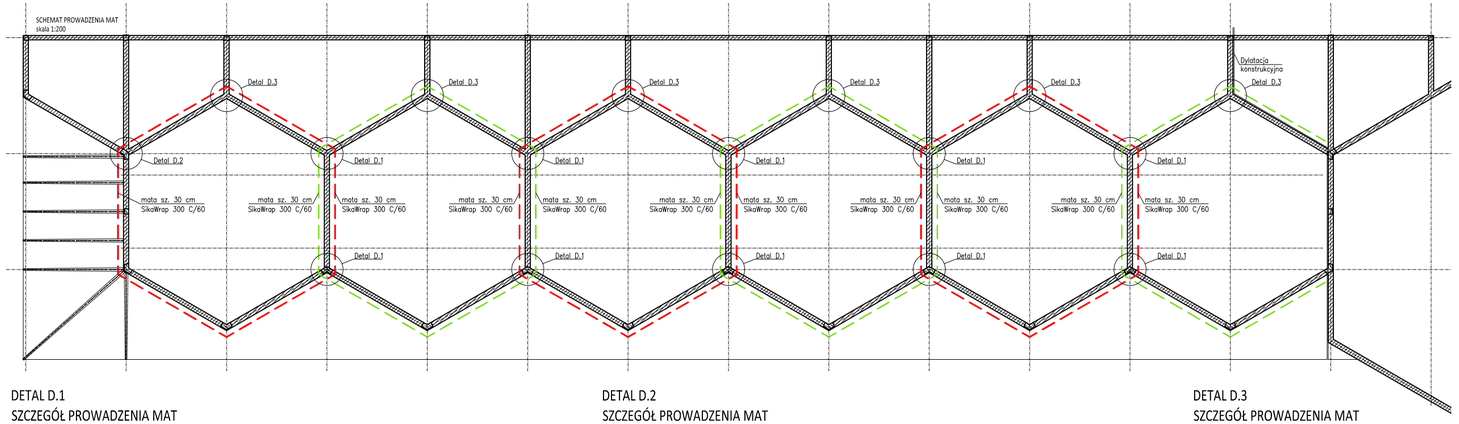

Przekrój A-A
skala 1:5

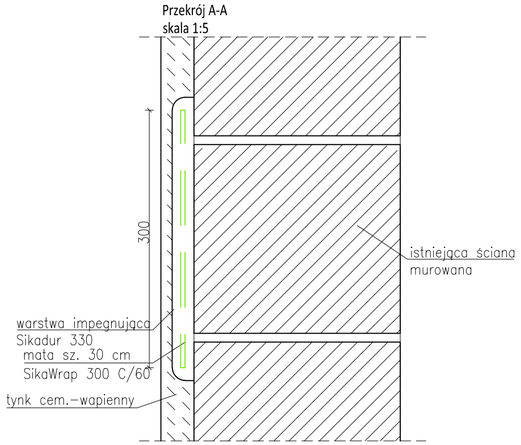

DETAL PROWADZENIA MAT PRZEZ ŚCIANY
skala 1:25

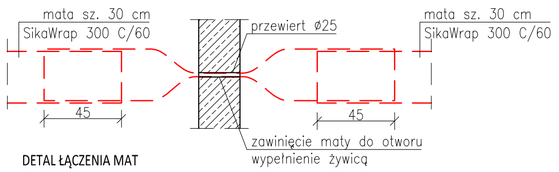

DETAL ŁĄCZENIA MAT
skala 1:25

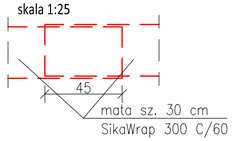

DETAL D.1
SZCZEGÓŁ PROWADZENIA MAT
skala 1:25

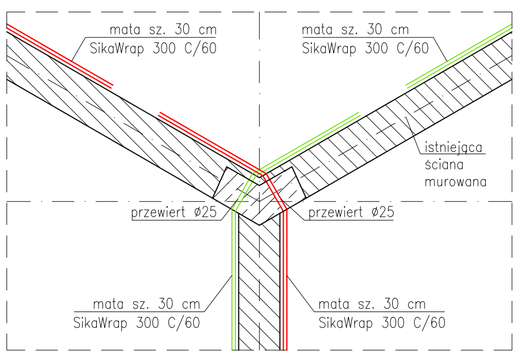

DETAL D.2
SZCZEGÓŁ PROWADZENIA MAT
skala 1:25

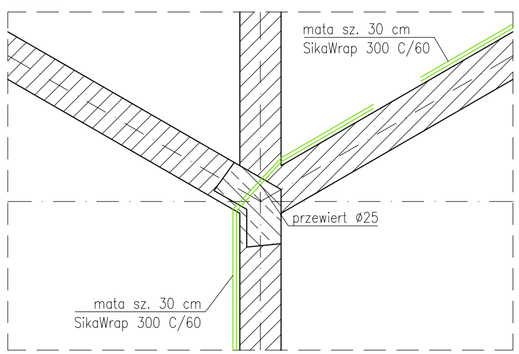

DETAL D.3
SZCZEGÓŁ PROWADZENIA MAT
skala 1:25

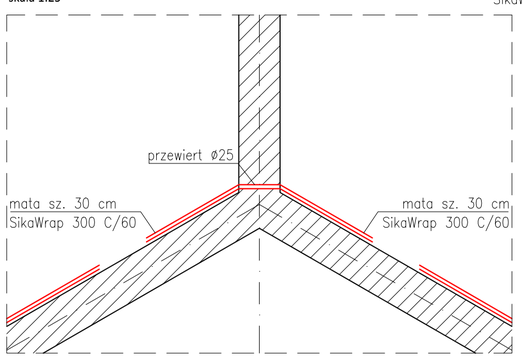

NIEPOŁOMICE

INWESTYCJA:

Projekt Naprawy Budynku Społecznej Szkoły Podstawowej im. Lady Sue Ryder w Niepołomicach

INWESTOR:
Gmina Niepołomice
pl. Zwycięstwa 12,
32-005 Niepołomice

BIURO PROJEKTÓW:
KB - PROJEKTY KONSTRUKCYJNE Spółka z o.o.
ul. Łokietka 8C/70 30-010 Kraków
tel: +48 12 4310449
e-mail: wieslaw.bereza@oepk.pl

OPRACOWANIE:
dr inż. Wiesław Bereza
nr uprawnień: 146/2001
WSPÓŁPRACA:
mgr inż. Mirosław Bielecki
nr uprawnień: MAP/0071/POOK/11
mgr inż. Marcin Piechaczek

TYTUŁ RYSUNKU:
Schemat montażu mat wzmacniających

BRANŻA	FAZA			
KONSTRUKCJA	PROJEKT NAPRAWY			
DATA	SKALA	OPRAC.	REWIZJA	NR RYS.
12.2021	wg. Rys.	MP	-	KN-02

Przedmiotowy projekt jest chroniony prawem autorskim zgodnie z ustawą z dnia 4 luty 1994 roku. Powielanie, zwielekrotnienie egzemplarzy, odsprzedaż lub jakiekolwiek inne wprowadzenie do obrotu, udostępnianie osobom trzecim, a także opracowanie w formie projektu wykonawczego bez zgody autora jest wzbronione.